

ΕΦΗΜΕΡΙΔΑ ΤΗΣ ΚΥΒΕΡΝΗΣΕΩΣ

ΤΗΣ ΕΛΛΗΝΙΚΗΣ ΔΗΜΟΚΡΑΤΙΑΣ

8 Οκτωβρίου 2018 | ΤΕΥΧΟΣ Α.Α.Π. | Αρ. Φύλλου **223**

ΤΕΥΧΟΣ ΑΝΑΓΚΑΣΤΙΚΩΝ ΑΠΑΛΛΟΤΡΙΩΣΕΩΝ ΚΑΙ ΠΟΛΕΟΔΟΜΙΚΩΝ ΘΕΜΑΤΩΝ

ΑΠΟΦΑΣΕΙΣ

Αριθμ. 4720 οικ.

Δέσμευση ζώνης διέλευσης οδού κατ' εφαρμογή του άρθρου 3 του π.δ. 209/1998 «Λήψη μέτρων για την ασφάλεια της υπεραστικής συγκοινωνίας» για την υλοποίηση της εγκεκριμένης οριστικής μελέτης οδοποιίας «ΒΕΛΤΙΩΣΗ Ε.Ο. ΛΑΡΙΣΑΣ - ΚΑΡΔΙΤΣΑΣ. ΤΜΗΜΑ ΔΕΛΤΑ - ΚΑΡΔΙΤΣΑ: ΜΕΛΕΤΗ ΔΙΑΠΛΑΤΥΝΣΗΣ ΟΔΟΥ, ΠΑΡΑΛΛΗΛΩΝ ΕΚΑΤΕΡΩΘΕΝ ΚΑΙ ΚΟΜΒΩΝ».

Ο ΠΕΡΙΦΕΡΕΙΑΡΧΗΣ ΘΕΣΣΑΛΙΑΣ

Έχοντας υπόψη:

1. Του ν. 3316/2005 «Ανάθεση και εκτέλεση δημοσίων συμβάσεων εκπόνησης μελετών και παροχής υπηρεσιών και άλλες διατάξεις», όπως αυτός τροποποιήθηκε και ισχύει σήμερα και εξακολουθεί να ισχύει στη συγκεκριμένη μελέτη σύμφωνα με την παρ. 1 του άρθρου 376 του ν. 4412/2016.

2. Τις διατάξεις του ν. 3481/2006 (ΦΕΚ 162/Α'/2-8-2006) «Τροποποιήσεις στη νομοθεσία για το Εθνικό κτηματολόγιο, την ανάθεση και εκτέλεση συμβάσεων έργων και μελετών και άλλες διατάξεις», όπως τροποποιήθηκε και ισχύει σήμερα.

3. Τις διατάξεις της αριθμ. 25/2006 εγκυκλίου του Υπουργείου ΠΕ.ΧΩ.Δ.Ε. (αριθμ. Δ17α/09/141/ΦΝ 443/21-9-2006) με θέμα την κοινοποίηση των διατάξεων του ν. 3481/2006.

4. Τις διατάξεις του ν. 4412/2016 «Δημόσιες Συμβάσεις Έργων, Προμηθειών και Υπηρεσιών (προσαρμογή στις Οδηγίες 2014/24/ΕΕ και 2014/25/ΕΕ), όπως τροποποιήθηκε και ισχύει σήμερα.

5. Την υπουργική απόφαση με αριθμ. ΥΠΕΧΩΔΕ ΔΜΕΟ/ε/Ο/1308/96 (ΦΕΚ 30 Β'): Κατάταξη Εθνικό Οδών περιφερειακών Αττικής, Στερεάς Ελλάδας, Θεσσαλίας, Ηπείρου, Μακεδονίας και Θράκης σε Βασικό (Πρωτεύον), Δευτερεύον και Τριτεύον Εθνικό Οδικό Δίκτυο.

6. Το π.δ. 209/1998 (ΦΕΚ 169/Α'/15-7-1998) «Λήψη μέτρων για την ασφάλεια της υπεραστικής συγκοινωνίας», όπως τροποποιήθηκε και ισχύει με το π.δ. 221/1999 (ΦΕΚ 188/Α'/20-9-1999).

7. Το ν. 3852/2010 «Νέα Αρχιτεκτονική της Αυτοδιοίκησης και της Αποκεντρωμένης Διοίκησης - Πρόγραμμα Καλλικράτης».

8. Το π.δ. 129/2010 «Οργανισμός της Περιφέρειας Θεσσαλίας».

9. Του ν. 3861/2010 «Ενίσχυση της διαφάνειας με την υποχρεωτική ανάρτηση νόμων και πράξεων των κυβερνητικών, διοικητικών και αυτοδιοικητικών οργάνων στο διαδίκτυο "Πρόγραμμα Διαύγεια" και άλλες διατάξεις».

10. Του π.δ. 7/2013 «Όργανα που αποφασίζουν ή γνωμοδοτούν και λοιπές σχετικές ρυθμίσεις σε θέματα έργων, μελετών υπηρεσιών του ν. 3316/2005 «Ανάθεση και εκτέλεση δημοσίων συμβάσεων εκπόνησης μελετών και παροχής συναφών υπηρεσιών και άλλες διατάξεις» (Α' 42), αρμοδιότητας των Περιφερειών».

11. Της εγκυκλίου 6/17-4-2013 με την οποία παρέχονται οδηγίες για την εφαρμογή των διατάξεων του π.δ. 7/2013 σε θέματα έργων του ν. 3669/2008, μελετών και υπηρεσιών του ν. 3316/2005 αρμοδιότητας Περιφερειών».

Και αφού είδαμε:

1. Την αριθμ. οικ. 9000/20-02-2017 απόφαση του Αναπλ. Υπουργού Περιβάλλοντος και Ενέργειας, έγκρισης των περιβαλλοντικών όρων για την κατασκευή και λειτουργία του οδικού έργου «ΒΕΛΤΙΩΣΗ Ε.Ο. ΛΑΡΙΣΑΣ - ΚΑΡΔΙΤΣΑΣ. ΤΜΗΜΑ ΔΕΛΤΑ - ΚΑΡΔΙΤΣΑ: ΜΕΛΕΤΗ ΔΙΑΠΛΑΤΥΝΣΗΣ ΟΔΟΥ, ΠΑΡΑΛΛΗΛΩΝ ΕΚΑΤΕΡΩΘΕΝ ΚΑΙ ΚΟΜΒΩΝ».

2. Την αριθμ. 4638/22-09-2017 απόφαση του Τμήματος Συγκοινωνιακών Έργων της Δ/νσης Τεχνικών Έργων Περιφέρειας Θεσσαλίας έγκρισης της Οριστικής Μελέτης Οδοποιίας και Κόμβων της μελέτης με τίτλο: «ΒΕΛΤΙΩΣΗ Ε.Ο. ΛΑΡΙΣΑΣ - ΚΑΡΔΙΤΣΑΣ. ΤΜΗΜΑ ΔΕΛΤΑ - ΚΑΡΔΙΤΣΑ: ΜΕΛΕΤΗ ΔΙΑΠΛΑΤΥΝΣΗΣ ΟΔΟΥ, ΠΑΡΑΛΛΗΛΩΝ ΕΚΑΤΕΡΩΘΕΝ ΚΑΙ ΚΟΜΒΩΝ».

Και επειδή:

- Με την έγκριση της οριστικής μελέτης οδοποιίας επιτρέπεται η εφαρμογή των διατάξεων του π.δ. 209/1998 «Λήψη μέτρων για την ασφάλεια της υπεραστικής συγκοινωνίας».

- Το εν λόγω τμήμα πρόκειται να προωθηθεί για κατασκευή, καθώς είναι ώριμο για ένταξη σε χρηματοδοτικό

πρόγραμμα και η κατασκευή του είναι αναγκαία τόσο για την ολοκλήρωση του οδικού άξονα Λάρισας- Καρδίτσας όσο και για τη βελτίωση τμήματος της Ε.Ο. 30, αποφασίζουμε:

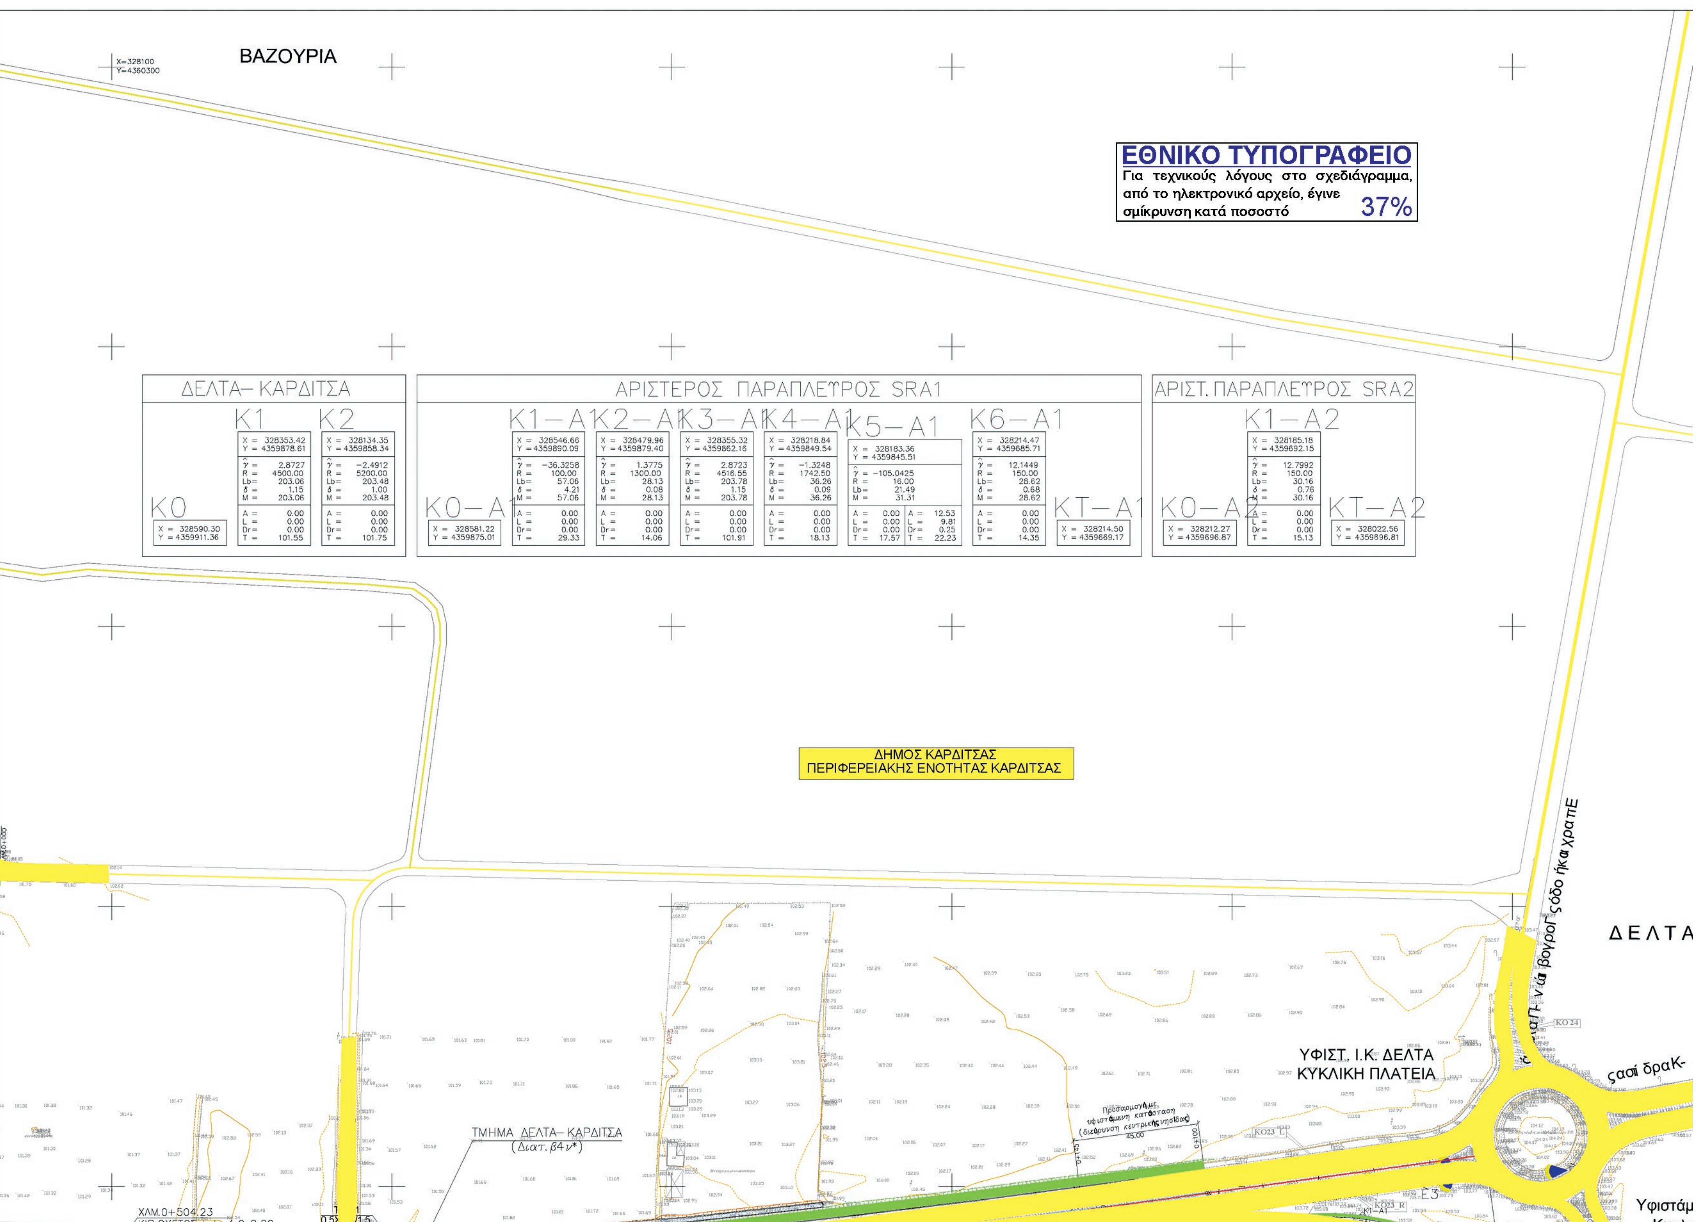
Την απαγόρευση της έκδοσης οικοδομικών αδειών για ανέγερση κτισμάτων και εκτέλεση οικοδομικών εργασιών στην ζώνη διέλευσης της οδού για τέσσερα (4) έτη, όπως καθορίζει το άρθρο 3 του π.δ. 209/1998 «Λήψη μέτρων για την ασφάλεια της υπεραστικής συγκοινωνίας» στο τμήμα του έργου με τίτλο «ΒΕΛΤΙΩΣΗ Ε.Ο. ΛΑΡΙΣΑΣ -ΚΑΡΔΙΤΣΑΣ. ΤΜΗΜΑ ΔΕΛΤΑ - ΚΑΡΔΙΤΣΑ: ΜΕΛΕΤΗ ΔΙΑΠΛΑΤΥΝΣΗΣ ΟΔΟΥ, ΠΑΡΑΛΛΗΛΩΝ ΕΚΑΤΕΡΩΘΕΝ ΚΑΙ ΚΟΜΒΩΝ» της Ε.Ο. 30 (Δευτερεύον Ε.Ο.Δ.) όπως διαμορφώνεται σύμφωνα με την εγκεκριμένη οριστική μελέτη οδοποιίας.

Η απόφαση αυτή, από τις διατάξεις της οποίας δεν προκαλείται δαπάνη σε βάρος του κρατικού προϋπολογισμού, να δημοσιευθεί στην Εφημερίδα της Κυβερνήσεως μαζί με την συνημμένη οριζοντιογραφία της οριστικής μελέτης οδοποιίας.

Λάρισα, 19 Σεπτεμβρίου 2018

Ο Περιφερειάρχης

ΚΩΝΣΤΑΝΤΙΝΟΣ ΑΓΟΡΑΣΤΟΣ


ΕΘΝΙΚΟ ΤΥΠΟΓΡΑΦΕΙΟ
Για τεχνικούς λόγους στο σχεδιάγραμμα, από το ηλεκτρονικό αρχείο, έγινε σμίκρυνση κατά ποσοστό 37%
ΒΑΖΟΥΡΙΑ
X=328100
Y=4360300
ΔΕΛΤΑ– ΚΑΡΔΙΤΣΑ
K0
X = 328590.30 Y = 4359911.36
K1
X = 328353.42 Y = 4359878.61
γ̂ = 2.8727 R = 4500.00 Lb= 203.06 δ = 1.15 M = 203.06
A = 0.00 L = 0.00 Dr= 0.00 T = 101.55
K2
X = 328134.35 Y = 4359858.34
γ̂ = –2.4912 R = 5200.00 Lb= 203.48 δ = 1.00 M = 203.48
A = 0.00 L = 0.00 Dr= 0.00 T = 101.75
ΑΡΙΣΤΕΡΟΣ ΠΑΡΑΠΛΕΥΡΟΣ SRA1
K0–A1
X = 328581.22 Y = 4359875.01
K1–A1
X = 328546.66 Y = 4359890.09
γ̂ = –36.3258 R = 100.00 Lb= 57.06 δ = 4.21 M = 57.06
A = 0.00 L = 0.00 Dr= 0.00 T = 29.33
K2–A1
X = 328479.96 Y = 4359879.40
γ̂ = 1.3775 R = 1300.00 Lb= 28.13 δ = 0.08 M = 28.13
A = 0.00 L = 0.00 Dr= 0.00 T = 14.06
K3–A1
X = 328355.32 Y = 4359862.16
γ̂ = 2.8723 R = 4516.55 Lb= 203.78 δ = 1.15 M = 203.78
A = 0.00 L = 0.00 Dr= 0.00 T = 101.91
K4–A1
X = 328218.84 Y = 4359849.54
γ̂ = –1.3248 R = 1742.50 Lb= 36.26 δ = 0.09 M = 36.26
A = 0.00 L = 0.00 Dr= 0.00 T = 18.13
K5–A1
X = 328183.36 Y = 4359845.51
γ̂ = –105.0425 R = 16.00 Lb= 21.49 M = 31.31
A = 0.00 L = 0.00 Dr= 0.00 T = 17.57
A = 12.53 L = 9.81 Dr= 0.25 T = 22.23
K6–A1
X = 328214.47 Y = 4359685.71
γ̂ = 12.1449 R = 150.00 Lb= 28.62 δ = 0.68 M = 28.62
A = 0.00 L = 0.00 Dr= 0.00 T = 14.35
KT–A1
X = 328214.50 Y = 4359669.17
ΑΡΙΣΤ. ΠΑΡΑΠΛΕΥΡΟΣ SRA2
K0–A2
X = 328212.27 Y = 4359696.87
K1–A2
X = 328185.18 Y = 4359692.15
γ̂ = 12.7992 R = 150.00 Lb= 30.16 δ = 0.76 M = 30.16
A = 0.00 L = 0.00 Dr= 0.00 T = 15.13
KT–A2
X = 328022.56 Y = 4359696.81
ΔΗΜΟΣ ΚΑΡΔΙΤΣΑΣ
ΠΕΡΙΦΕΡΕΙΑΚΗΣ ΕΝΟΤΗΤΑΣ ΚΑΡΔΙΤΣΑΣ
ΔΕΛΤΑ
ΥΦΙΣΤ. Ι.Κ. ΔΕΛΤΑ
ΚΥΚΛΙΚΗ ΠΛΑΤΕΙΑ
ΤΜΗΜΑ ΔΕΛΤΑ– ΚΑΡΔΙΤΣΑ
(Διατ. β4 ν*)
ΧΛΜ.0+504.23
KO24
Υφιστάμ

ΥΠΟΜΝΗΜΑ

- ΑΞΟΝΕΣ ΟΔΙΚΟΥ ΕΡΓΟΥ
- ΠΟΔΗΛΑΤΟΔΡΟΜΟΣ
- ΤΟΙΧΟΣ ΑΝΤΙΣΤΗΡΙΞΗΣ - ΤΟΙΧΙΣΚΟΣ
- ΥΦΙΣΤΑΜΕΝΟ ΟΔΙΚΟ ΔΙΚΤΥΟ
- ΥΦΙΣΤΑΜΕΝΟΙ ΧΩΜΑΤΟΔΡΟΜΟΙ
- ΟΡΙΟ Γ.Π.Σ. ΚΑΡΔΙΤΣΑΣ
- ΟΡΙΟ ΥΦΙΣΤΑΜΕΝΩΝ ΟΙΚΙΣΜΩΝ
- ΘΕΣΕΙΣ ΦΩΤΟΓΡΑΦΙΩΝ
- ΚΥΚΛΙΚΟΣ ΚΟΜΒΟΣ (Υπερβατό πεζοδρόμιο - Χλοοτάπητας - Φυτική γη)
- ΣΤΑΘΕΡΟΠΟΙΗΜΕΝΟ ΕΡΕΙΣΜΑ (Απο σκυρόδεμα ή ανακυκλωμένο υλικό ασφάλτου)
- ΕΡΕΙΣΜΑ (Με υλικό ερείσματος)
- ΠΛΑΚΟΣΤΡΩΣΕΙΣ - ΝΗΣΙΔΕΣ
- ΑΙΧΜΗ ΝΗΣΙΔΑΣ
- ΡΑΜΠΕΣ ΓΙΑ Α.Μ.Ε.Α.

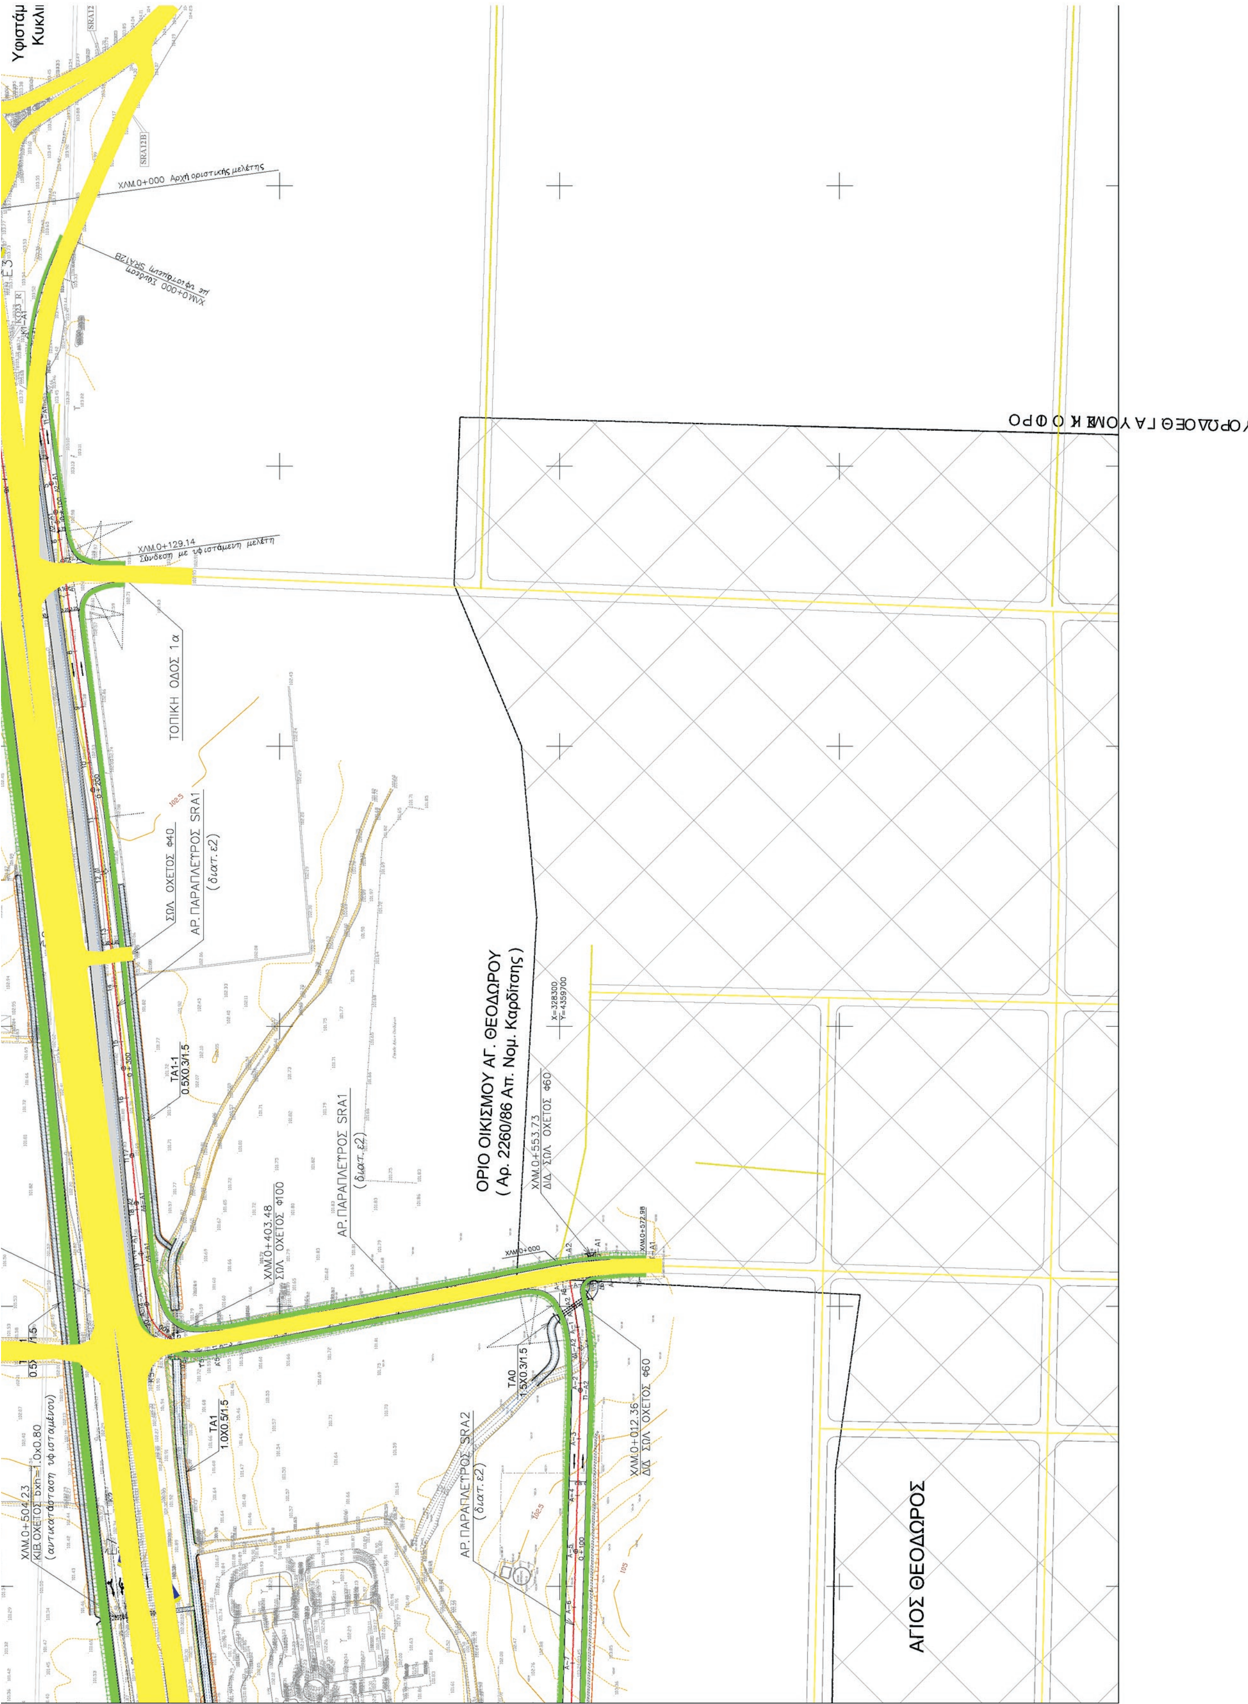
1

X=328800
Y=4360200

ΔΕΛΤΑ

ςασί δραΚ- ςασ ράΛ ΟΕ

Υφιστάμενος Κόμβος
Κυκλική Πλατεία


Υφιστάμ
Κυκλι
ΧΛΜ.0+000 Αρχή οριστικής μελέτης
ΧΛΜ.0+129.14 Σύνδεση με υφιστάμενη μελέτη
ΤΟΠΙΚΗ ΟΔΟΣ 1α
ΣΩΛ. ΟΧΕΤΟΣ Φ40
ΑΡ. ΠΑΡΑΠΛΕΥΡΟΣ SRA1 (διατ.ε2)
TA1-1 0.5X0.3/1.5
ΧΛΜ.0+403.48 ΣΩΛ. ΟΧΕΤΟΣ Φ100
ΑΡ. ΠΑΡΑΠΛΕΥΡΟΣ SRA1 (διατ.ε2)
ΟΡΙΟ ΟΙΚΙΣΜΟΥ ΑΓ. ΘΕΟΔΩΡΟΥ
(Αρ. 2260/86 Απ. Νομ. Καρδίτσης)
ΧΛΜ.0+553.73 ΔΙΑ. ΣΩΛ. ΟΧΕΤΟΣ Φ60
TA0 1.5X0.3/1.5
TA1 1.0X0.5/1.5
ΑΡ. ΠΑΡΑΠΛΕΥΡΟΣ SRA2 (διατ.ε2)
ΧΛΜ.0+012.36 ΣΩΛ. ΟΧΕΤΟΣ Φ60
ΧΛΜ.0+504.23
ΑΓΙΟΣ ΘΕΟΔΩΡΟΣ

Υφιστάμενος Κόμβος
Κυκλική Πλατεία

ΔΗΜΟΣ ΚΑΡΔΙΤΣΑΣ
ΠΕΡΙΦΕΡΕΙΑΚΗΣ ΕΝΟΤΗΤΑΣ ΚΑΡΔΙΤΣΑΣ

X=328900
Y=4359600

ΔΙΑΝΟΜΗ ΠΙΝΑΚΙΔΩΝ

1 2 3 4 5 6 7

ΕΛΛΗΝΙΚΗ ΔΗΜΟΚΡΑΤΙΑ

ΠΕΡΙΦΕΡΕΙΑ ΘΕΣΣΑΛΙΑΣ
ΓΕΝΙΚΗ ΔΙΕΥΘΥΝΣΗ ΑΝΑΠΤΥΞΙΑΚΟΥ ΠΡΟΓΡΑΜΜΑΤΙΣΜΟΥ, ΠΕΡΙΒΑΛΛΟΝΤΟΣ ΚΑΙ ΥΠΟΔΟΜΩΝ
ΔΙΕΥΘΥΝΣΗ ΤΕΧΝΙΚΩΝ ΕΡΓΩΝ

ΒΕΛΤΙΩΣΗ Ε.Ο. ΛΑΡΙΣΑΣ - ΚΑΡΔΙΤΣΑΣ. ΤΜΗΜΑ ΔΕΛΤΑ - ΚΑΡΔΙΤΣΑ:
ΜΕΛΕΤΗ ΔΙΑΠΛΑΤΥΝΣΗΣ ΟΔΟΥ, ΠΑΡΑΛΛΗΛΩΝ ΕΚΑΤΕΡΩΘΕΝ ΚΑΙ ΚΟΜΒΩΝ

ΟΡΙΣΤΙΚΗ ΜΕΛΕΤΗ
ΟΔΟΠΟΙΙΑΣ ΚΑΙ ΚΟΜΒΩΝ (Β' ΦΑΣΗ)

Αρ. Σχεδίου		Κλίμακα
3.1	ΟΡΙΖΟΝΤΙΟΓΡΑΦΙΑ ΚΥΡΙΟΣ ΑΞΟΝΑΣ (Χ.Θ. 0+000 - Χ.Θ. 0+536)	1 : 1.000

ΑΝΑΔΟΧΟΣ ΕΡΓΟΥ
ΤΟΜΗ Α.Ε.Μ.Ε.Υ. - ΓΕΩΑΠΕΙΚΟΝΙΣΗ Α.Ε.Μ.ΓΕ. - ΔΟΜΟΣ ΣΥΜΒΟΥΛΟΙ ΜΗΧΑΝΙΚΟΙ - ΒΑΪΟΣ ΒΑΡΕΛΑΣ - ΙΩΑΝΝΗΣ ΣΠΥΡΙΔΩΝΗΣ - ΓΕΩΡΓΙΟΣ ΕΜΜΑΝΟΥΗΛΙΔΗΣ - ΙΩΑΝΝΗΣ ΠΑΠΑΓΙΑΝΝΗΣ - ΒΑΣΙΛΙΚΗ ΙΩΑΝΝΟΥ ΑΝΑΣΤΑΣΙΟΥ - ΝΙΚΟΣ ΔΗΜΗΤΡΑΚΟΠΟΥΛΟΣ

ΓΙΑ ΤΟΝ ΑΝΑΔΟΧΟ
ΧΡΗΣΤΟΣ ΝΤΑΛΑΣ

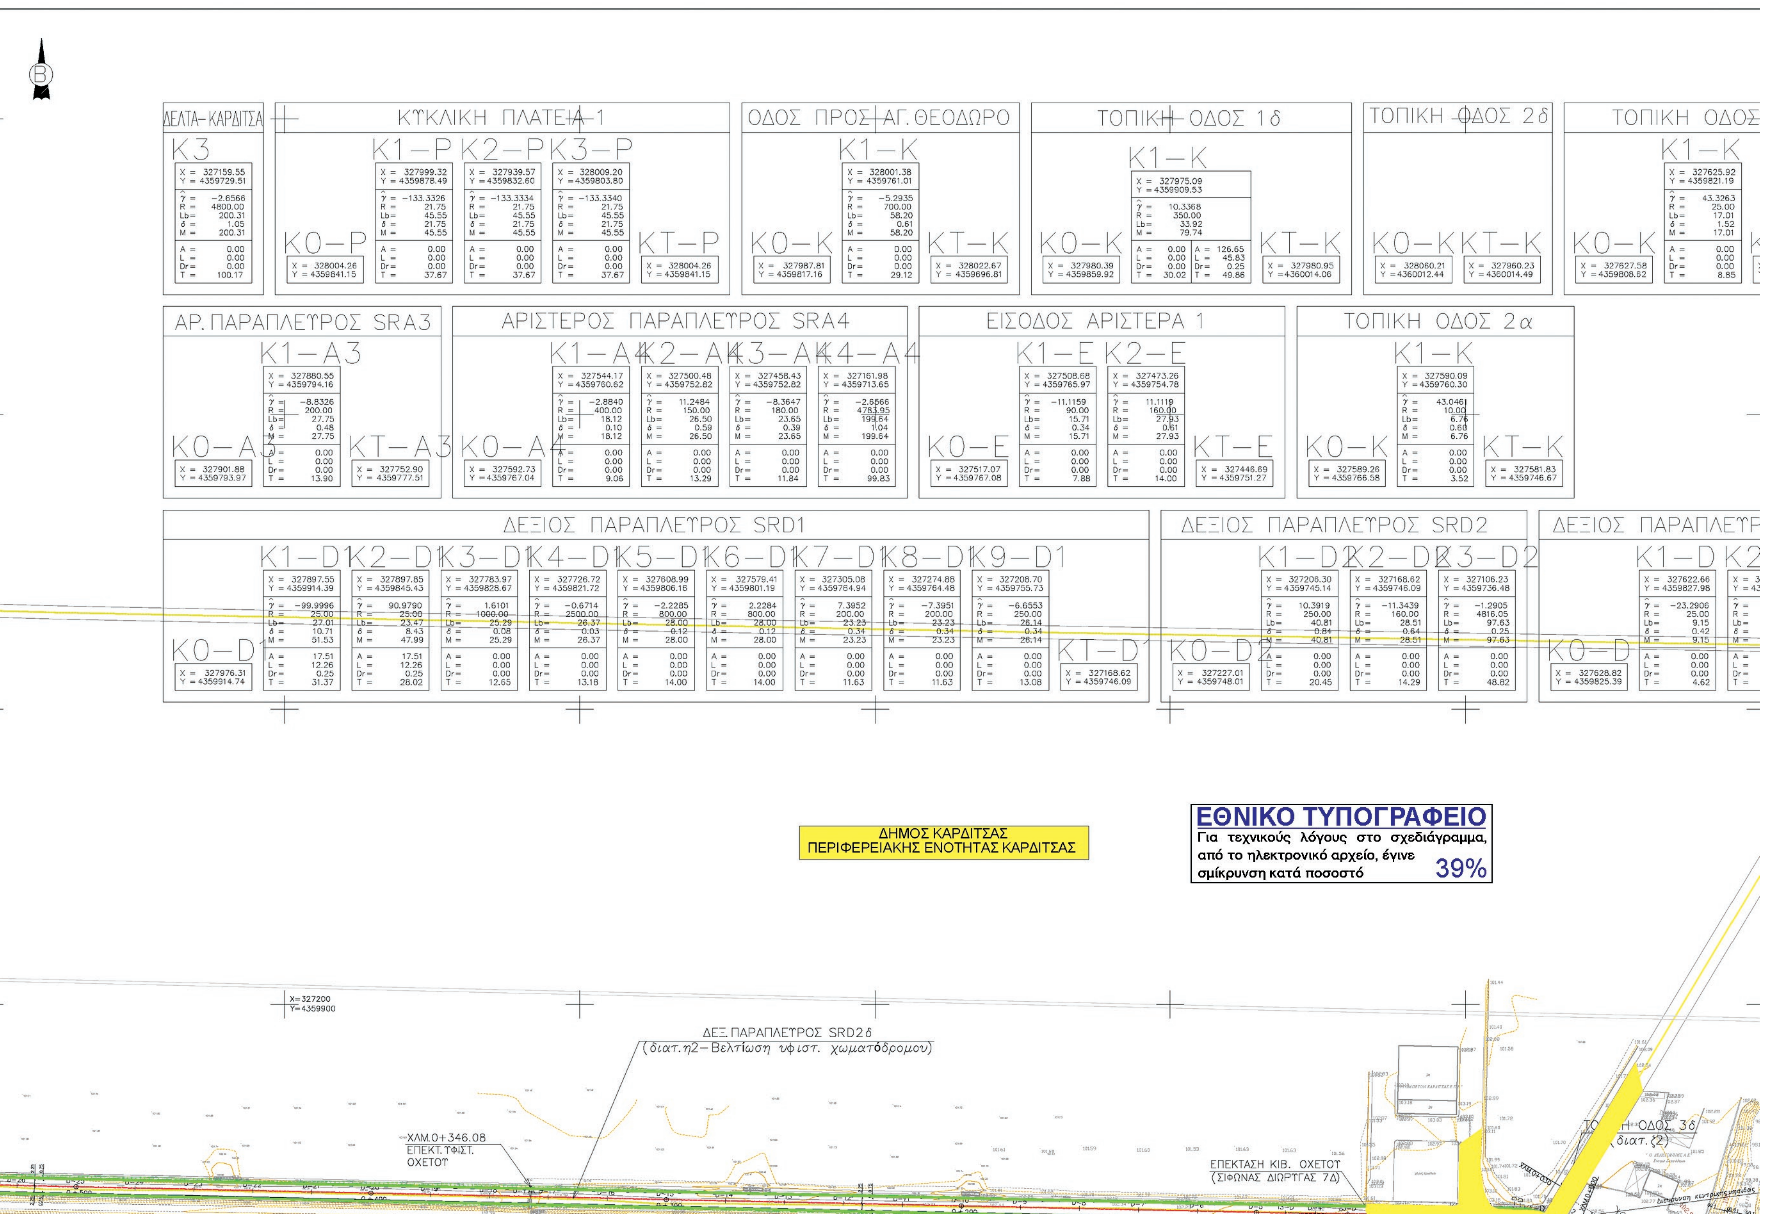
ΣΥΝΤΑΞΗ ΜΕΛΕΤΗΣ
Τ Ο Μ Η ΜΕΛΕΤΕΣ ΕΡΓΩΝ ΥΠΟΔΟΜΗΣ
ΑΝΩΝΥΜΗ ΤΕΧΝΙΚΗ ΕΤΑΙΡΕΙΑ ΜΕΛΕΤΩΝ
ΙΑΝΟΥΑΡΙΟΣ 2016

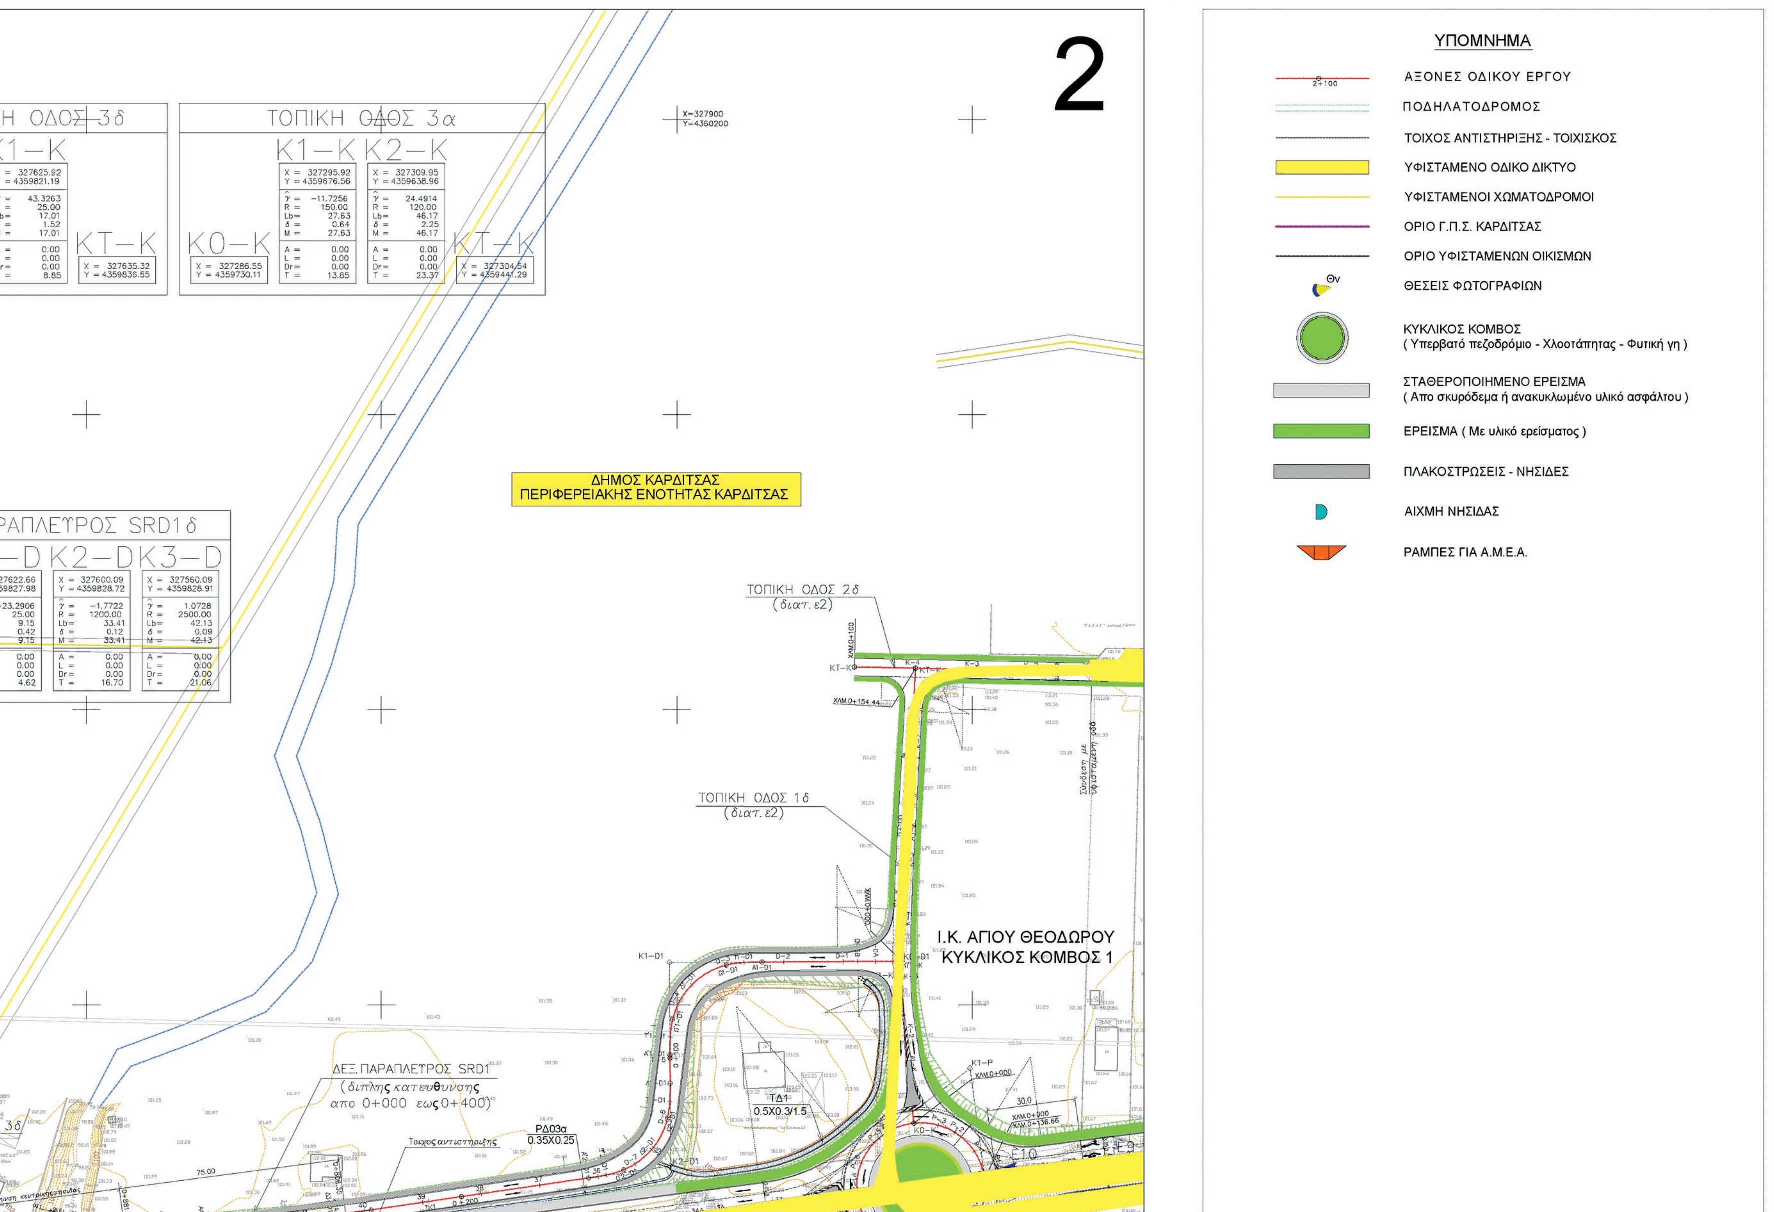
ΧΡΗΣΤΟΣ ΝΤΑΛΑΣ Πολ. & Τοπ. Μηχανικός
ΕΙΡΗΝΗ ΓΙΑΚΟΥΜΑΚΗ Τοπ. Μηχανικός
ΔΙΟΝΥΣΗΣ ΑΝΤΙΟΧΟΣ Τ. Μηχανικός

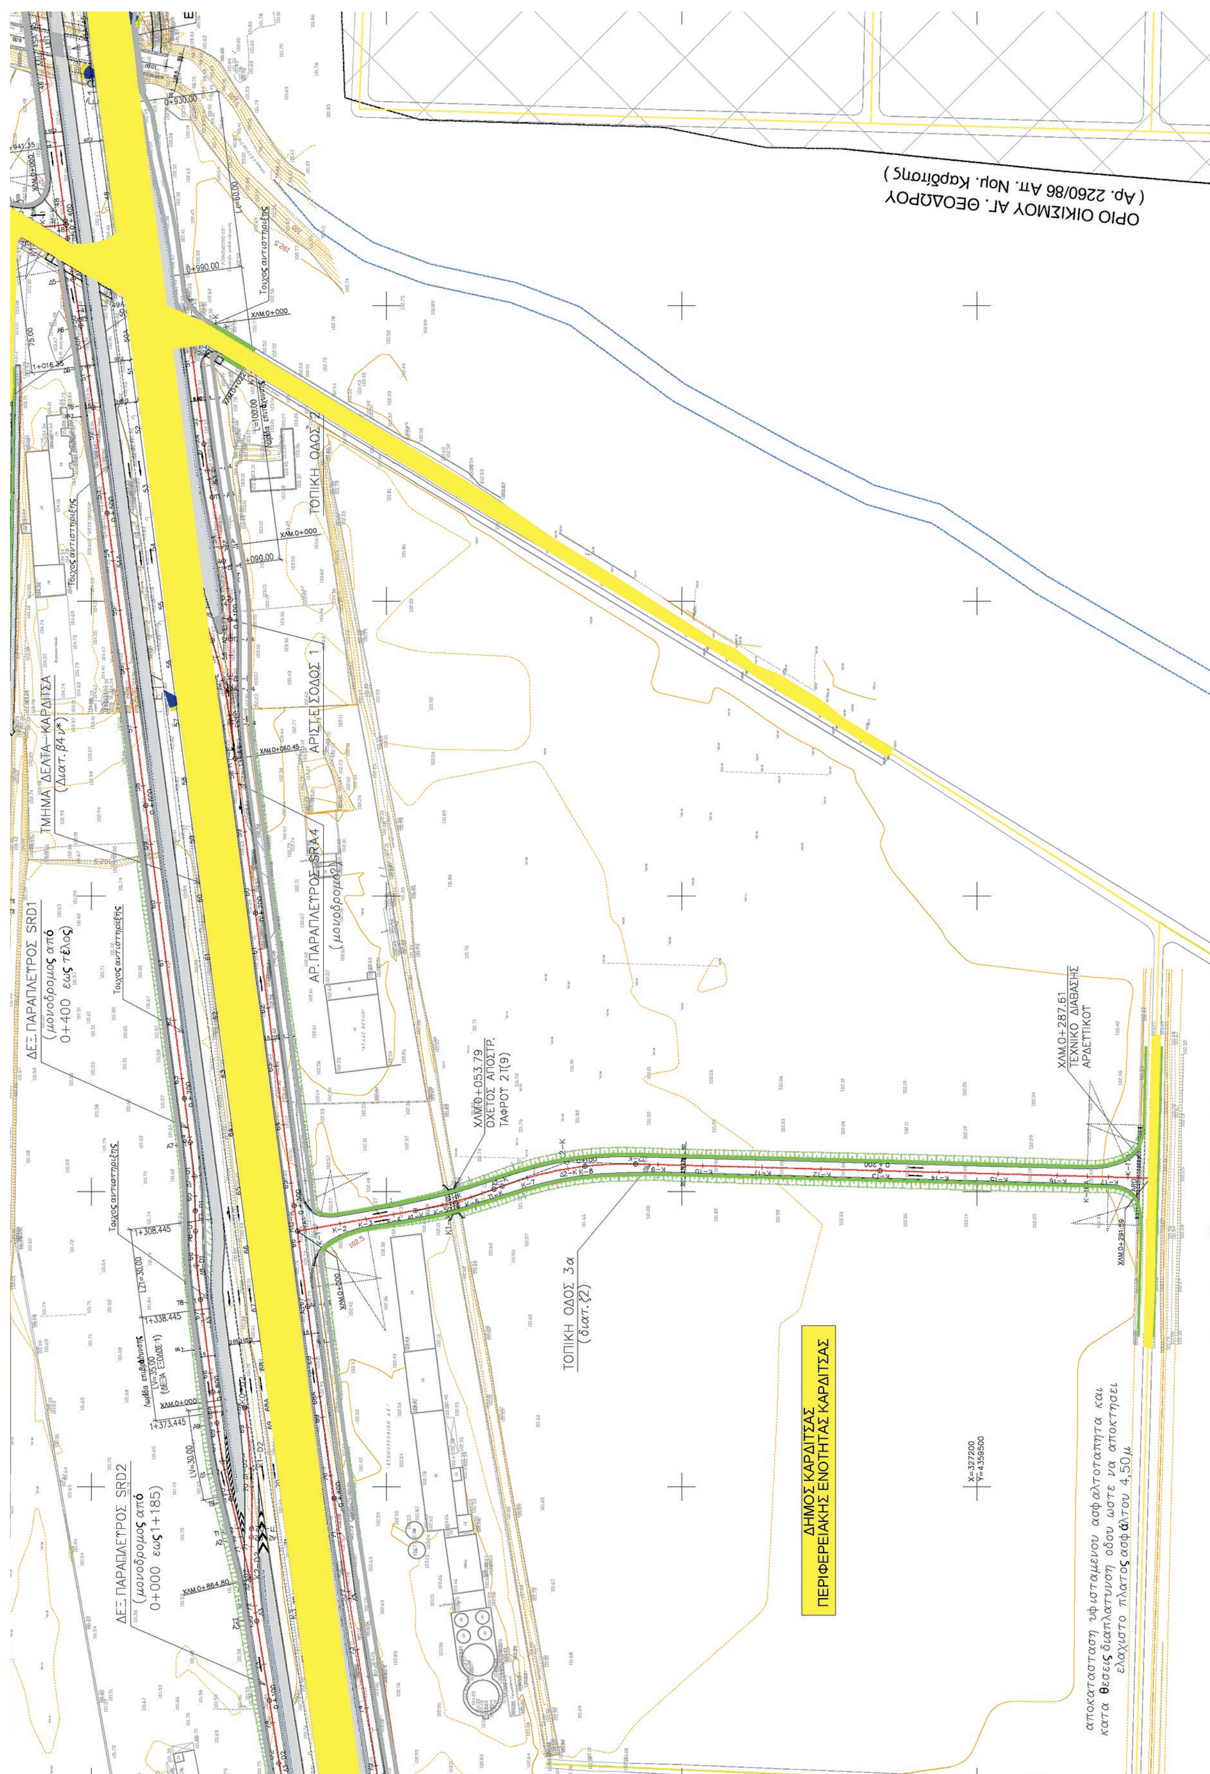
ΑΝΑΘ/ΣΗ	ΠΕΡΙΓΡΑΦΗ	ΗΜ/ΝΙΑ	Ο ΜΕΛΕΤΗΤΗΣ
Γ			
Β	ΣΧΟΛΙΑ ΥΠΗΡΕΣΙΑΣ	ΑΠΡΙΛΙΟΣ 2017	ΧΡ. ΝΤΑΛΑΣ Πολ. & Τοπ. Μηχ. ΕΙΡ. ΓΙΑΚΟΥΜΑΚΗ Τοπ. Μηχ.
Α	ΣΧΟΛΙΑ ΥΠΗΡΕΣΙΑΣ	ΙΟΥΛΙΟΣ 2016	ΧΡ. ΝΤΑΛΑΣ Πολ. & Τοπ. Μηχ. ΕΙΡ. ΓΙΑΚΟΥΜΑΚΗ Τοπ. Μηχ.

ΔΙΕΥΘΥΝΣΗ ΤΕΧΝΙΚΩΝ ΕΡΓΩΝ		Ο Μηχανικός	Υπογραφή	Ημερομηνία
	ΕΛΕΓΧΘΗΚΕ Ο Επιβλέπων Μηχανικός	ΙΩΑΝΝΑ ΖΑΧΑΡΗ Πολ. Μηχανικός		
	ΕΓΚΡΙΘΗΚΕ Η αν. Προϊσταμένη Τ.Σ.Ε. - Δ.Τ.Ε. Περιφέρειας Θεσσαλίας	ΣΤΑΥΡΟΥΛΑ ΚΑΡΡΑ Πολ. Μηχανικός με Α' β		
	ΘΕΩΡΗΘΗΚΕ Ο αν. Προϊστάμενος Δ.Τ.Ε. Περιφέρειας Θεσσαλίας	ΚΩΝ/ΝΟΣ ΑΛΕΞΟΠΟΥΛΟΣ Τοπ. Μηχανικός με Α' β		
	Εγκριτική Απόφαση			

Εσ. Κωδ. Έργου
Τ 1 1 0 6 . 1 2


ΔΕΛΤΑ–ΚΑΡΔΙΤΣΑ
ΚΥΚΛΙΚΗ ΠΛΑΤΕΙΑ 1
ΟΔΟΣ ΠΡΟΣ ΑΓ. ΘΕΟΔΩΡΟ
ΤΟΠΙΚΗ ΟΔΟΣ 1δ
ΤΟΠΙΚΗ ΟΔΟΣ 2δ
ΑΡ. ΠΑΡΑΠΛΕΥΡΟΣ SRA3
ΑΡΙΣΤΕΡΟΣ ΠΑΡΑΠΛΕΥΡΟΣ SRA4
ΕΙΣΟΔΟΣ ΑΡΙΣΤΕΡΑ 1
ΤΟΠΙΚΗ ΟΔΟΣ 2α
ΔΕΞΙΟΣ ΠΑΡΑΠΛΕΥΡΟΣ SRD1
ΔΕΞΙΟΣ ΠΑΡΑΠΛΕΥΡΟΣ SRD2
ΔΗΜΟΣ ΚΑΡΔΙΤΣΑΣ
ΠΕΡΙΦΕΡΕΙΑΚΗΣ ΕΝΟΤΗΤΑΣ ΚΑΡΔΙΤΣΑΣ
ΕΘΝΙΚΟ ΤΥΠΟΓΡΑΦΕΙΟ
Για τεχνικούς λόγους στο σχεδιάγραμμα, από το ηλεκτρονικό αρχείο, έγινε σμίκρυνση κατά ποσοστό 39%
X=327200
Y=4359900
ΔΕΞ. ΠΑΡΑΠΛΕΥΡΟΣ SRD2δ
(διατ. η2–Βελτίωση υφιστ. χωματόδρομου)
ΧΛΜ.0+346.08
ΕΠΕΚΤ. ΥΦΙΣΤ. ΟΧΕΤΟΥ
ΕΠΕΚΤΑΣΗ ΚΙΒ. ΟΧΕΤΟΥ
(ΣΙΦΩΝΑΣ ΔΙΩΡΥΓΑΣ 7Δ)
ΤΟΠΙΚΗ ΟΔΟΣ 3δ
(διατ. ζ2)


2
ΤΟΠΙΚΗ ΟΔΟΣ 3δ
ΤΟΠΙΚΗ ΟΔΟΣ 3α
X=327900
Y=4360200
ΔΗΜΟΣ ΚΑΡΔΙΤΣΑΣ
ΠΕΡΙΦΕΡΕΙΑΚΗΣ ΕΝΟΤΗΤΑΣ ΚΑΡΔΙΤΣΑΣ
ΠΑΡΑΛΛΗΛΟΣ SRD1δ
ΤΟΠΙΚΗ ΟΔΟΣ 2δ (διατ. ε2)
ΤΟΠΙΚΗ ΟΔΟΣ 1δ (διατ. ε2)
Ι.Κ. ΑΓΙΟΥ ΘΕΟΔΩΡΟΥ
ΚΥΚΛΙΚΟΣ ΚΟΜΒΟΣ 1
ΔΕΞ. ΠΑΡΑΛΛΗΛΟΣ SRD1
(διπλης κατευθυνσης
απο 0+000 εως 0+400)
ΤΑ1
0.5Χ0.3/1.5
ΡΔ03α
0.35Χ0.25
Τοιχος αντιστηριξης
ΥΠΟΜΝΗΜΑ
2+100
ΑΞΟΝΕΣ ΟΔΙΚΟΥ ΕΡΓΟΥ
ΠΟΔΗΛΑΤΟΔΡΟΜΟΣ
ΤΟΙΧΟΣ ΑΝΤΙΣΤΗΡΙΞΗΣ - ΤΟΙΧΙΣΚΟΣ
ΥΦΙΣΤΑΜΕΝΟ ΟΔΙΚΟ ΔΙΚΤΥΟ
ΥΦΙΣΤΑΜΕΝΟΙ ΧΩΜΑΤΟΔΡΟΜΟΙ
ΟΡΙΟ Γ.Π.Σ. ΚΑΡΔΙΤΣΑΣ
ΟΡΙΟ ΥΦΙΣΤΑΜΕΝΩΝ ΟΙΚΙΣΜΩΝ
ΘΕΣΕΙΣ ΦΩΤΟΓΡΑΦΙΩΝ
ΚΥΚΛΙΚΟΣ ΚΟΜΒΟΣ (Υπερβατό πεζοδρόμιο - Χλοοτάπητας - Φυτική γη)
ΣΤΑΘΕΡΟΠΟΙΗΜΕΝΟ ΕΡΕΙΣΜΑ (Απο σκυρόδεμα ή ανακυκλωμένο υλικό ασφάλτου)
ΕΡΕΙΣΜΑ (Με υλικό ερείσματος)
ΠΛΑΚΟΣΤΡΩΣΕΙΣ - ΝΗΣΙΔΕΣ
ΑΙΧΜΗ ΝΗΣΙΔΑΣ
ΡΑΜΠΕΣ ΓΙΑ Α.Μ.Ε.Α.


ΟΡΙΟ ΟΙΚΙΣΜΟΥ ΑΓ. ΘΕΟΔΩΡΟΥ
(Αρ. 2260/86 Απ. Νομ. Καρδίτσας)
ΤΜΗΜΑ ΔΕΛΤΑ—ΚΑΡΔΙΤΣΑ
(Διατ. β4γ*)
ΤΟΠΙΚΗ ΟΔΟΣ 2
ΑΡΙΣΤ. ΕΙΣΟΔΟΣ 1
ΑΡ. ΠΑΡΑΠΛΕΥΡΟΣ SRA4
(μονοδρομος)
ΔΕΞ. ΠΑΡΑΠΛΕΥΡΟΣ SRD1
(μονοδρομος από
0+400 έως τέλος)
ΔΕΞ. ΠΑΡΑΠΛΕΥΡΟΣ SRD2
(μονοδρομος από
0+000 έως 1+185)
ΧΑΜ.0+053.79
ΟΧΕΤΟΣ ΑΠΟΣΤΡ.
ΤΑΦΡΟΥ 2Τ(9)
ΤΟΠΙΚΗ ΟΔΟΣ 3α
(διατ. ζ2)
ΧΑΜ.0+287.61
ΤΕΧΝΙΚΟ ΔΙΑΒΑΣΗΣ
ΑΡΔΕΥΤΙΚΟΥ
ΔΗΜΟΣ ΚΑΡΔΙΤΣΑΣ
ΠΕΡΙΦΕΡΕΙΑΚΗΣ ΕΝΟΤΗΤΑΣ ΚΑΡΔΙΤΣΑΣ
X=327200
Y=4358500
αποκατασταση υφισταμενου ασφαλτοταπητα και
κατα θεσεις διαπλατυνση οδου ωστε να αποκτησει
ελαχιστο πλατος ασφαλτου 4,50μ

ΔΙΑΝΟΜΗ ΠΙΝΑΚΙΔΩΝ

ΕΛΛΗΝΙΚΗ ΔΗΜΟΚΡΑΤΙΑ

ΠΕΡΙΦΕΡΕΙΑ ΘΕΣΣΑΛΙΑΣ
ΓΕΝΙΚΗ ΔΙΕΥΘΥΝΣΗ ΑΝΑΠΤΥΞΙΑΚΟΥ ΠΡΟΓΡΑΜΜΑΤΙΣΜΟΥ, ΠΕΡΙΒΑΛΛΟΝΤΟΣ ΚΑΙ ΥΠΟΔΟΜΩΝ
ΔΙΕΥΘΥΝΣΗ ΤΕΧΝΙΚΩΝ ΕΡΓΩΝ

ΒΕΛΤΙΩΣΗ Ε.Ο. ΛΑΡΙΣΑΣ - ΚΑΡΔΙΤΣΑΣ. ΤΜΗΜΑ ΔΕΛΤΑ - ΚΑΡΔΙΤΣΑ:
ΜΕΛΕΤΗ ΔΙΑΠΛΑΤΥΝΣΗΣ ΟΔΟΥ, ΠΑΡΑΛΛΗΛΩΝ ΕΚΑΤΕΡΩΘΕΝ ΚΑΙ ΚΟΜΒΩΝ

ΟΡΙΣΤΙΚΗ ΜΕΛΕΤΗ ΟΔΟΠΟΙΙΑΣ ΚΑΙ ΚΟΜΒΩΝ (Β' ΦΑΣΗ)

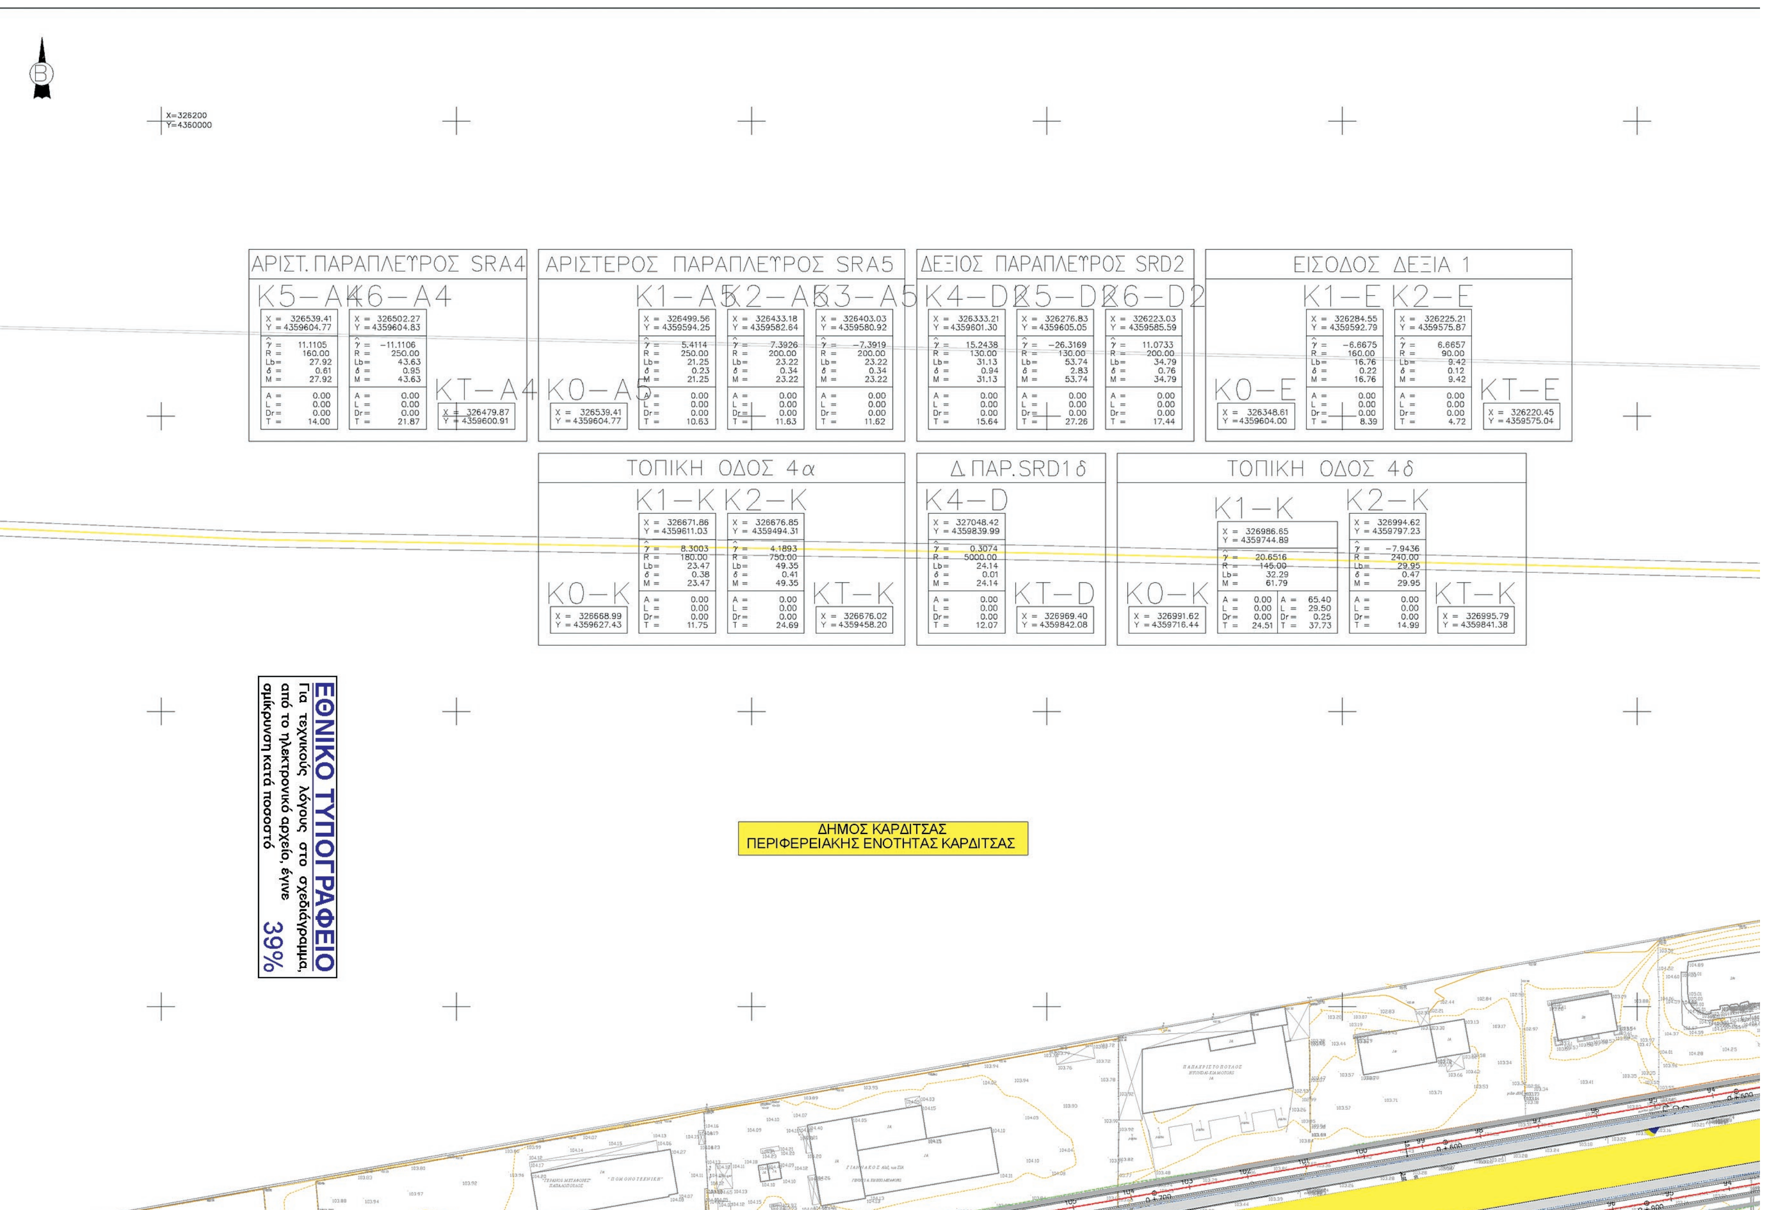
Αρ. Σχεδίου		Κλίμακα
3.2	ΟΡΙΖΟΝΤΙΟΓΡΑΦΙΑ ΚΥΡΙΟΣ ΑΞΟΝΑΣ (Χ.Θ. 0+536 - Χ.Θ. 1+502)	1 : 1.000

ΑΝΑΔΟΧΟΣ ΕΡΓΟΥ		ΓΙΑ ΤΟΝ ΑΝΑΔΟΧΟ
ΤΟΜΗ Α.Ε.Μ.Ε.Υ. - ΓΕΩΑΠΕΙΚΟΝΙΣΗ Α.Ε.Μ.Γ.Ε. - ΔΟΜΟΣ ΣΥΜΒΟΥΛΟΙ ΜΗΧΑΝΙΚΟΙ - ΒΑΪΟΣ ΒΑΡΕΛΑΣ - ΙΩΑΝΝΗΣ ΣΠΥΡΙΔΩΝΗΣ - ΓΕΩΡΓΙΟΣ ΕΜΜΑΝΟΥΗΛΙΔΗΣ - ΙΩΑΝΝΗΣ ΠΑΠΑΓΙΑΝΝΗΣ - ΒΑΣΙΛΙΚΗ ΙΩΑΝΝΟΥ ΑΝΑΣΤΑΣΙΟΥ - ΝΙΚΟΣ ΔΗΜΗΤΡΑΚΟΠΟΥΛΟΣ		ΧΡΗΣΤΟΣ ΝΤΑΛΛΑΣ
ΣΥΝΤΑΞΗ ΜΕΛΕΤΗΣ ΤΟΜΗ ΜΕΛΕΤΕΣ ΕΡΓΩΝ ΥΠΟΔΟΜΗΣ ΑΝΩΝΥΜΗ ΤΕΧΝΙΚΗ ΕΤΑΙΡΕΙΑ ΜΕΛΕΤΩΝ	ΙΑΝΟΥΑΡΙΟΣ 2016	ΧΡΗΣΤΟΣ ΝΤΑΛΛΑΣ Πολ. & Τοπ. Μηχανικός ΕΙΡΗΝΗ ΓΙΑΚΟΥΜΑΚΗ Τοπ. Μηχανικός ΔΙΟΝΥΣΗΣ ΑΝΤΙΟΧΟΣ Τ. Μηχανικός

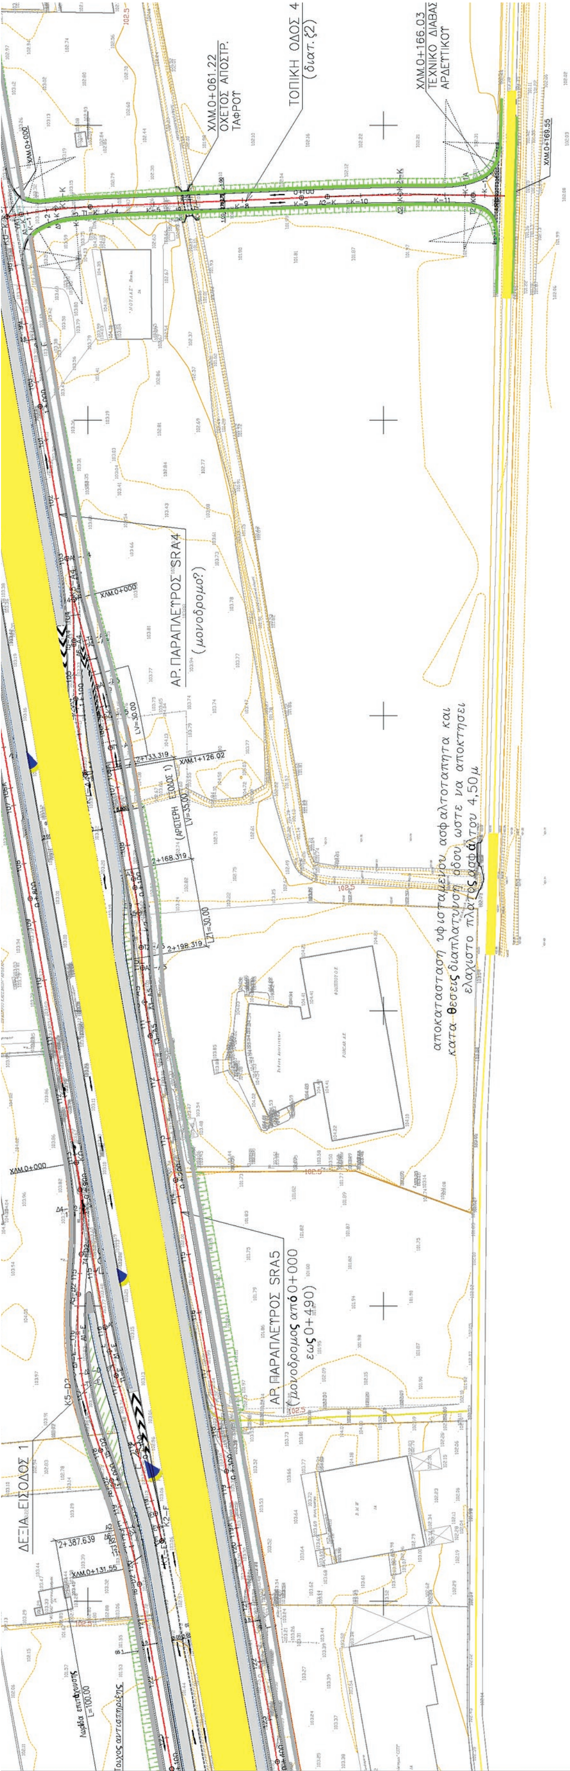
ΑΝΑΘ/ΣΗ	ΠΕΡΙΓΡΑΦΗ	ΗΜ/ΝΙΑ	Ο ΜΕΛΕΤΗΤΗΣ
Γ			
Β	ΣΧΟΛΙΑ ΥΠΗΡΕΣΙΑΣ	ΑΠΡΙΛΙΟΣ 2017	ΧΡ. ΝΤΑΛΛΑΣ Πολ. & Τοπ. Μηχ. ΕΙΡ. ΓΙΑΚΟΥΜΑΚΗ Τοπ. Μηχ.
Α	ΣΧΟΛΙΑ ΥΠΗΡΕΣΙΑΣ	ΙΟΥΛΙΟΣ 2016	ΧΡ. ΝΤΑΛΛΑΣ Πολ. & Τοπ. Μηχ. ΕΙΡ. ΓΙΑΚΟΥΜΑΚΗ Τοπ. Μηχ.

ΔΙΕΥΘΥΝΣΗ ΤΕΧΝΙΚΩΝ ΕΡΓΩΝ		Ο Μηχανικός	Υπογραφή	Ημερομηνία
	ΕΛΕΓΧΘΗΚΕ Ο Επιβλέπων Μηχανικός	ΙΩΑΝΝΑ ΖΑΧΑΡΗ Πολ. Μηχανικός		
	ΕΓΚΡΙΘΗΚΕ Η αν. Προϊσταμένη Τ.Σ.Ε. - Δ.Τ.Ε. Περιφέρειας Θεσσαλίας	ΣΤΑΥΡΟΥΛΑ ΚΑΡΡΑ Πολ. Μηχανικός με Α' β		
	ΘΕΩΡΗΘΗΚΕ Ο αν. Προϊστάμενος Δ.Τ.Ε. Περιφέρειας Θεσσαλίας	ΚΩΝ/ΝΟΣ ΑΛΕΞΟΠΟΥΛΟΣ Τοπ. Μηχανικός με Α' β		
	Εγκριτική Απόφαση			

Εσ. Κωδ. Εργου
T 1 1 0 6 . 1 2


X=326200
Y=4360000
ΑΡΙΣΤ. ΠΑΡΑΠΛΕΥΡΟΣ SRA4
K5—A4
K6—A4
KT—A4
ΑΡΙΣΤΕΡΟΣ ΠΑΡΑΠΛΕΥΡΟΣ SRA5
K0—A5
K1—A5
K2—A5
K3—A5
ΔΕΞΙΟΣ ΠΑΡΑΠΛΕΥΡΟΣ SRD2
K4—D2
K5—D2
K6—D2
ΕΙΣΟΔΟΣ ΔΕΞΙΑ 1
K0—E
K1—E
K2—E
KT—E
ΤΟΠΙΚΗ ΟΔΟΣ 4α
K0—K
K1—K
K2—K
KT—K
Δ.ΠΑΡ.SRD1δ
K4—D
KT—D
ΤΟΠΙΚΗ ΟΔΟΣ 4δ
K0—K
K1—K
K2—K
KT—K
ΔΗΜΟΣ ΚΑΡΔΙΤΣΑΣ
ΠΕΡΙΦΕΡΕΙΑΚΗΣ ΕΝΟΤΗΤΑΣ ΚΑΡΔΙΤΣΑΣ
ΕΘΝΙΚΟ ΤΥΠΟΓΡΑΦΕΙΟ
Για τεχνικούς λόγους στο σχεδιάγραμμα, από το ηλεκτρονικό αρχείο, έγινε σμίκρυνση κατά ποσοστό 39%

ΥΠΟΜΝΗΜΑ
ΑΞΟΝΕΣ ΟΔΙΚΟΥ ΕΡΓΟΥ
ΠΟΔΗΛΑΤΟΔΡΟΜΟΣ
ΤΟΙΧΟΣ ΑΝΤΙΣΤΗΡΙΞΗΣ - ΤΟΙΧΙΣΚΟΣ
ΥΦΙΣΤΑΜΕΝΟ ΟΔΙΚΟ ΔΙΚΤΥΟ
ΥΦΙΣΤΑΜΕΝΟΙ ΧΩΜΑΤΟΔΡΟΜΟΙ
ΟΡΙΟ Γ.Π.Σ. ΚΑΡΔΙΤΣΑΣ
ΟΡΙΟ ΥΦΙΣΤΑΜΕΝΩΝ ΟΙΚΙΣΜΩΝ
ΘΕΣΕΙΣ ΦΩΤΟΓΡΑΦΙΩΝ
ΚΥΚΛΙΚΟΣ ΚΟΜΒΟΣ (Υπερβατό πεζόδρόμιο - Χλοοτάπητας - Φυτική γη)
ΣΤΑΘΕΡΟΠΟΙΗΜΕΝΟ ΕΡΕΙΣΜΑ (Απο σκυρόδεμα ή ανακυκλωμένο υλικό ασφάλτου)
ΕΡΕΙΣΜΑ (Με υλικό ερείσματος)
ΠΛΑΚΟΣΤΡΩΣΕΙΣ - ΝΗΣΙΔΕΣ
ΑΙΧΜΗ ΝΗΣΙΔΑΣ
ΡΑΜΠΕΣ ΓΙΑ Α.Μ.Ε.Α.
X=327000 Y=4358000
ΧΛΜ.0+102.52 ΟΧΕΤΟΣ ΑΠΟΣΤΡ. ΤΑΦΡΟΥ
ΤΟΠΙΚΗ ΟΔΟΣ 4δ (διατ. ζ2)
ΧΛΜ.0+057.25 ΤΕΧΝΙΚΟ ΔΙΑΒΑΣΗΣ "ΑΡΔΕΥΤΙΚΟ"
ΤΜΗΜΑ ΔΕΛΤΑ– ΚΑΡΔΙΤΣΑ (Διατ. β4γ*)
ΔΕΞ. ΠΑΡΑΠΛΕΥΡΟΣ SRD2 (μονόδρομος από 0+000 εως 1+185)


ΧΛΜ.0+061.22
ΟΧΕΤΟΣ ΑΠΟΣΤΡ.
ΤΑΦΡΟΥ
ΤΟΠΙΚΗ ΟΔΟΣ 4
(διατ. ζ2)
ΧΛΜ.0+166.03
ΤΕΧΝΙΚΟ ΔΙΑΒΑΣ
ΑΡΔΕΥΤΙΚΟΥ
ΔΗΜΟ
ΠΕΡΙΦΕΡΕΙΑΚΗΣ
ΑΡ. ΠΑΡΑΠΛΕΥΡΟΣ SRA4
(μονοδρομο?)
αποκατασταση υφισταμενου ασφαλτοταπητα και
κατα θεσεις διαπλατυνση οδου ωστε να αποκτησει
ελαχιστο πλατος ασφαλτου 4,50μ
ΑΡ. ΠΑΡΑΠΛΕΥΡΟΣ SRA5
(μονοδρομος από 0+000
εως 0+490)
ΔΕΞΙΑ ΕΙΣΟΔΟΣ 1
X=326200
Y=4359300
3

ΑΡ. ΠΑΡΑΠΛΕΥΡΟΣ SRA4
(μονόδρομο?)

061.22
ΑΠΟΣΤΡ.

ΠΙΚΗ ΟΔΟΣ 4α
(διατ. ξ2)

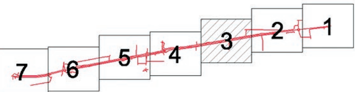
ΧΛΜ.0+166.03
ΤΕΧΝΙΚΟ ΔΙΑΒΑΣΗΣ
ΑΡΔΕΤΤΙΚΟΤ

αποκαταστασή υφισταμενου ασφαλτοταπητα και
κατα θεσεις διαπλατυνση οδου ωστε να αποκτησει
ελαχιστο πλατος ασφάλτου 4,50μ

X=327000
Y=4359300

ΔΗΜΟΣ ΚΑΡΔΙΤΣΑΣ
ΠΕΡΙΦΕΡΕΙΑΚΗΣ ΕΝΟΤΗΤΑΣ ΚΑΡΔΙΤΣΑΣ

ΔΙΑΝΟΜΗ ΠΙΝΑΚΙΔΩΝ



ΕΛΛΗΝΙΚΗ ΔΗΜΟΚΡΑΤΙΑ

ΠΕΡΙΦΕΡΕΙΑ ΘΕΣΣΑΛΙΑΣ
ΓΕΝΙΚΗ ΔΙΕΥΘΥΝΣΗ ΑΝΑΠΤΥΞΙΑΚΟΥ ΠΡΟΓΡΑΜΜΑΤΙΣΜΟΥ,
ΠΕΡΙΒΑΛΛΟΝΤΟΣ ΚΑΙ ΥΠΟΔΟΜΩΝ
ΔΙΕΥΘΥΝΣΗ ΤΕΧΝΙΚΩΝ ΕΡΓΩΝ

ΒΕΛΤΙΩΣΗ Ε.Ο. ΛΑΡΙΣΑΣ - ΚΑΡΔΙΤΣΑΣ. ΤΜΗΜΑ ΔΕΛΤΑ - ΚΑΡΔΙΤΣΑ:
ΜΕΛΕΤΗ ΔΙΑΠΛΑΤΥΝΣΗΣ ΟΔΟΥ, ΠΑΡΑΛΛΗΛΩΝ ΕΚΑΤΕΡΩΘΕΝ ΚΑΙ ΚΟΜΒΩΝ

ΟΡΙΣΤΙΚΗ ΜΕΛΕΤΗ
ΟΔΟΠΟΙΙΑΣ ΚΑΙ ΚΟΜΒΩΝ (Β' ΦΑΣΗ)

Αρ. Σχεδίου		Κλίμακα
3.3	ΟΡΙΖΟΝΤΙΟΓΡΑΦΙΑ ΚΥΡΙΟΣ ΑΞΟΝΑΣ (Χ.Θ. 1+502 - Χ.Θ. 2+475)	1 : 1.000

ΑΝΑΔΟΧΟΣ ΕΡΓΟΥ			ΓΙΑ ΤΟΝ ΑΝΑΔΟΧΟ
ΤΟΜΗ Α.Ε.Μ.Ε.Υ. - ΓΕΩΑΠΕΙΚΟΝΙΣΗ Α.Ε.Μ.ΓΕ. - ΔΟΜΟΣ ΣΥΜΒΟΥΛΟΙ ΜΗΧΑΝΙΚΟΙ - ΒΑΪΟΣ ΒΑΡΕΛΑΣ - ΙΩΑΝΝΗΣ ΣΠΥΡΙΔΩΝΗΣ - ΓΕΩΡΓΙΟΣ ΕΜΜΑΝΟΥΗΛΙΔΗΣ - ΙΩΑΝΝΗΣ ΠΑΠΑΓΙΑΝΝΗΣ - ΒΑΣΙΛΙΚΗ ΙΩΑΝΝΟΥ ΑΝΑΣΤΑΣΙΟΥ - ΝΙΚΟΣ ΔΗΜΗΤΡΑΚΟΠΟΥΛΟΣ			ΧΡΗΣΤΟΣ ΝΤΑΛΑΣ
ΣΥΝΤΑΞΗ ΜΕΛΕΤΗΣ Τ Ο Μ Η ΜΕΛΕΤΕΣ ΕΡΓΩΝ ΥΠΟΔΟΜΗΣ ΑΝΩΝΥΜΗ ΤΕΧΝΙΚΗ ΕΤΑΙΡΕΙΑ ΜΕΛΕΤΩΝ		ΙΑΝΟΥΑΡΙΟΣ 2016	ΧΡΗΣΤΟΣ ΝΤΑΛΑΣ Πολ. & Τοπ. Μηχανικός ΕΙΡΗΝΗ ΓΙΑΚΟΥΜΑΚΗ Τοπ. Μηχανικός ΔΙΟΝΥΣΗΣ ΑΝΤΙΟΧΟΣ Τ. Μηχανικός
Γ			
Β	ΣΧΟΛΙΑ ΥΠΗΡΕΣΙΑΣ	ΑΠΡΙΛΙΟΣ 2017	ΧΡ. ΝΤΑΛΑΣ Πολ. & Τοπ. Μηχ. ΕΙΡ. ΓΙΑΚΟΥΜΑΚΗ Τοπ. Μηχ.
Α	ΣΧΟΛΙΑ ΥΠΗΡΕΣΙΑΣ	ΙΟΥΛΙΟΣ 2016	ΧΡ. ΝΤΑΛΑΣ Πολ. & Τοπ. Μηχ. ΕΙΡ. ΓΙΑΚΟΥΜΑΚΗ Τοπ. Μηχ.
ΑΝΑΘ/ΣΗ	ΠΕΡΙΓΡΑΦΗ	ΗΜ/ΝΙΑ	Ο ΜΕΛΕΤΗΤΗΣ

		Ο Μηχανικός	Υπογραφή	Ημερομηνία
ΔΙΕΥΘΥΝΣΗ ΤΕΧΝΙΚΩΝ ΕΡΓΩΝ	ΕΛΕΓΧΘΗΚΕ Ο Επιβλέπων Μηχανικός	ΙΩΑΝΝΑ ΖΑΧΑΡΗ Πολ. Μηχανικός		
	ΕΓΚΡΙΘΗΚΕ Η αν. Προϊσταμένη Τ.Σ.Ε. - Δ.Τ.Ε. Περιφέρειας Θεσσαλίας	ΣΤΑΥΡΟΥΛΑ ΚΑΡΡΑ Πολ. Μηχανικός με Α' β		
	ΘΕΩΡΗΘΗΚΕ Ο αν. Προϊστάμενος Δ.Τ.Ε. Περιφέρειας Θεσσαλίας	ΚΩΝ/ΝΟΣ ΑΛΕΞΟΠΟΥΛΟΣ Τοπ. Μηχανικός με Α' β		
	Εγκριτική Απόφαση			

Εσ. Κωδ. Εργου
T 1 1 0 6 . 1 2

ΕΘΝΙΚΟ ΤΥΠΟΓΡΑΦΕΙΟ
Για τεχνικούς λόγους στο σχεδιάγραμμα, από το ηλεκτρονικό αρχείο, έγινε σμίκρυνση κατά ποσοστό 37%

ΟΡΙΟ ΟΙΚΙΣΜΟΥ ΠΡΟΔΡΟΜΟΥ (Αρ. 6814/85 Απ. Νομ. Καρδίτσης)

ΔΗΜΟΣ ΚΑΡΔΙΤΣΑΣ
ΠΕΡΙΦΕΡΕΙΑΚΗΣ ΕΝΟΤΗΤΑΣ ΚΑΡΔΙΤΣΑΣ

ΤΜΗΜΑ ΔΕΛΤΑ- ΚΑΡΔΙΤΣΑ

Ι.Κ. ΠΡΟΔΡΟΜΟΥ
ΚΥΚΛΙΚΟΣ ΚΟΜΒΟΣ 2

ΤΟΠΙΚΗ ΟΔΟΣ 6α

ΤΟΠΙΚΗ ΟΔΟΣ 7α

Επαρχιακή οδός 5 Καρδίτσας - Μακρυχωρίου - Μαραθέας

ΟΔΟΣ ΠΡΟΣ ΠΡΟΔΡΟΜΟ

ΔΕ3 ΠΑΡΑΠΛΕΥΡΟΣ SRD3

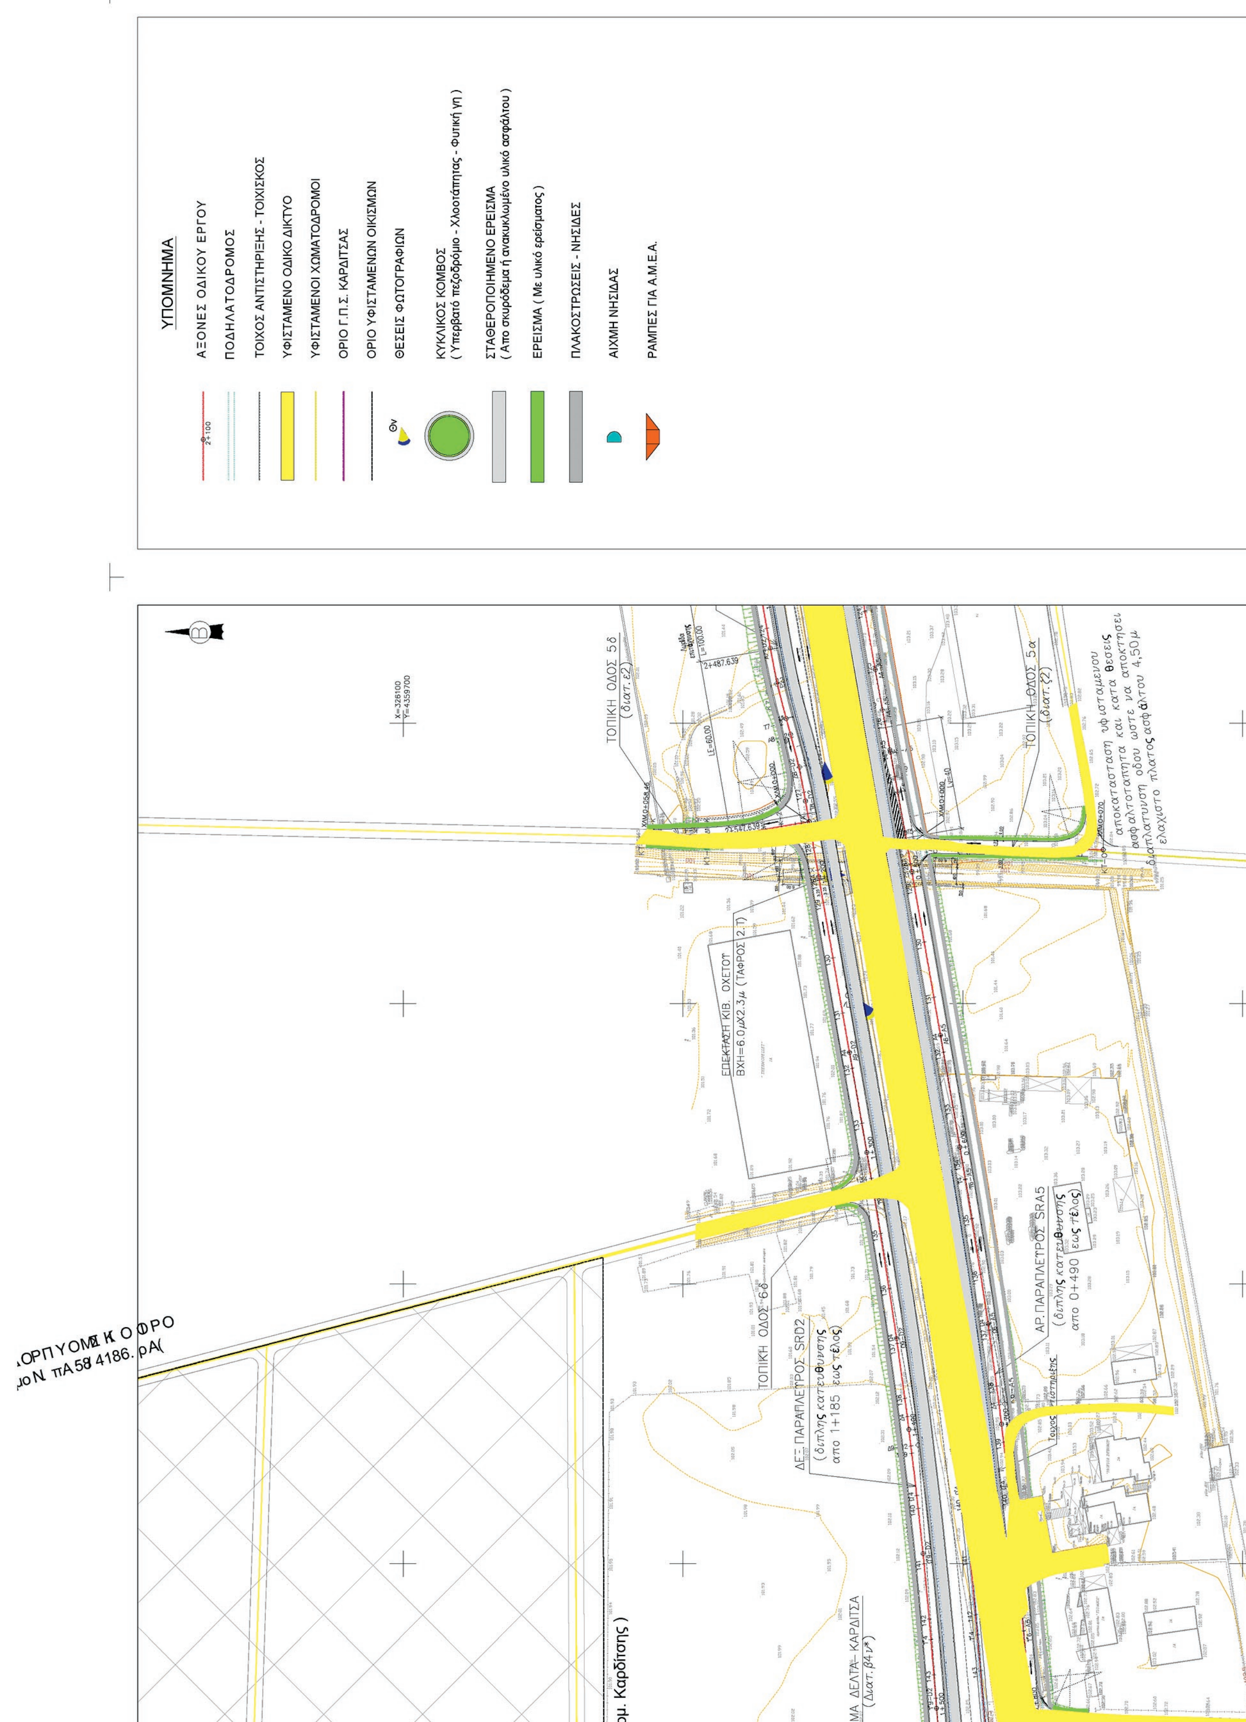
ΣΩΛ. ΟΧΕΤΟΣ Φ60

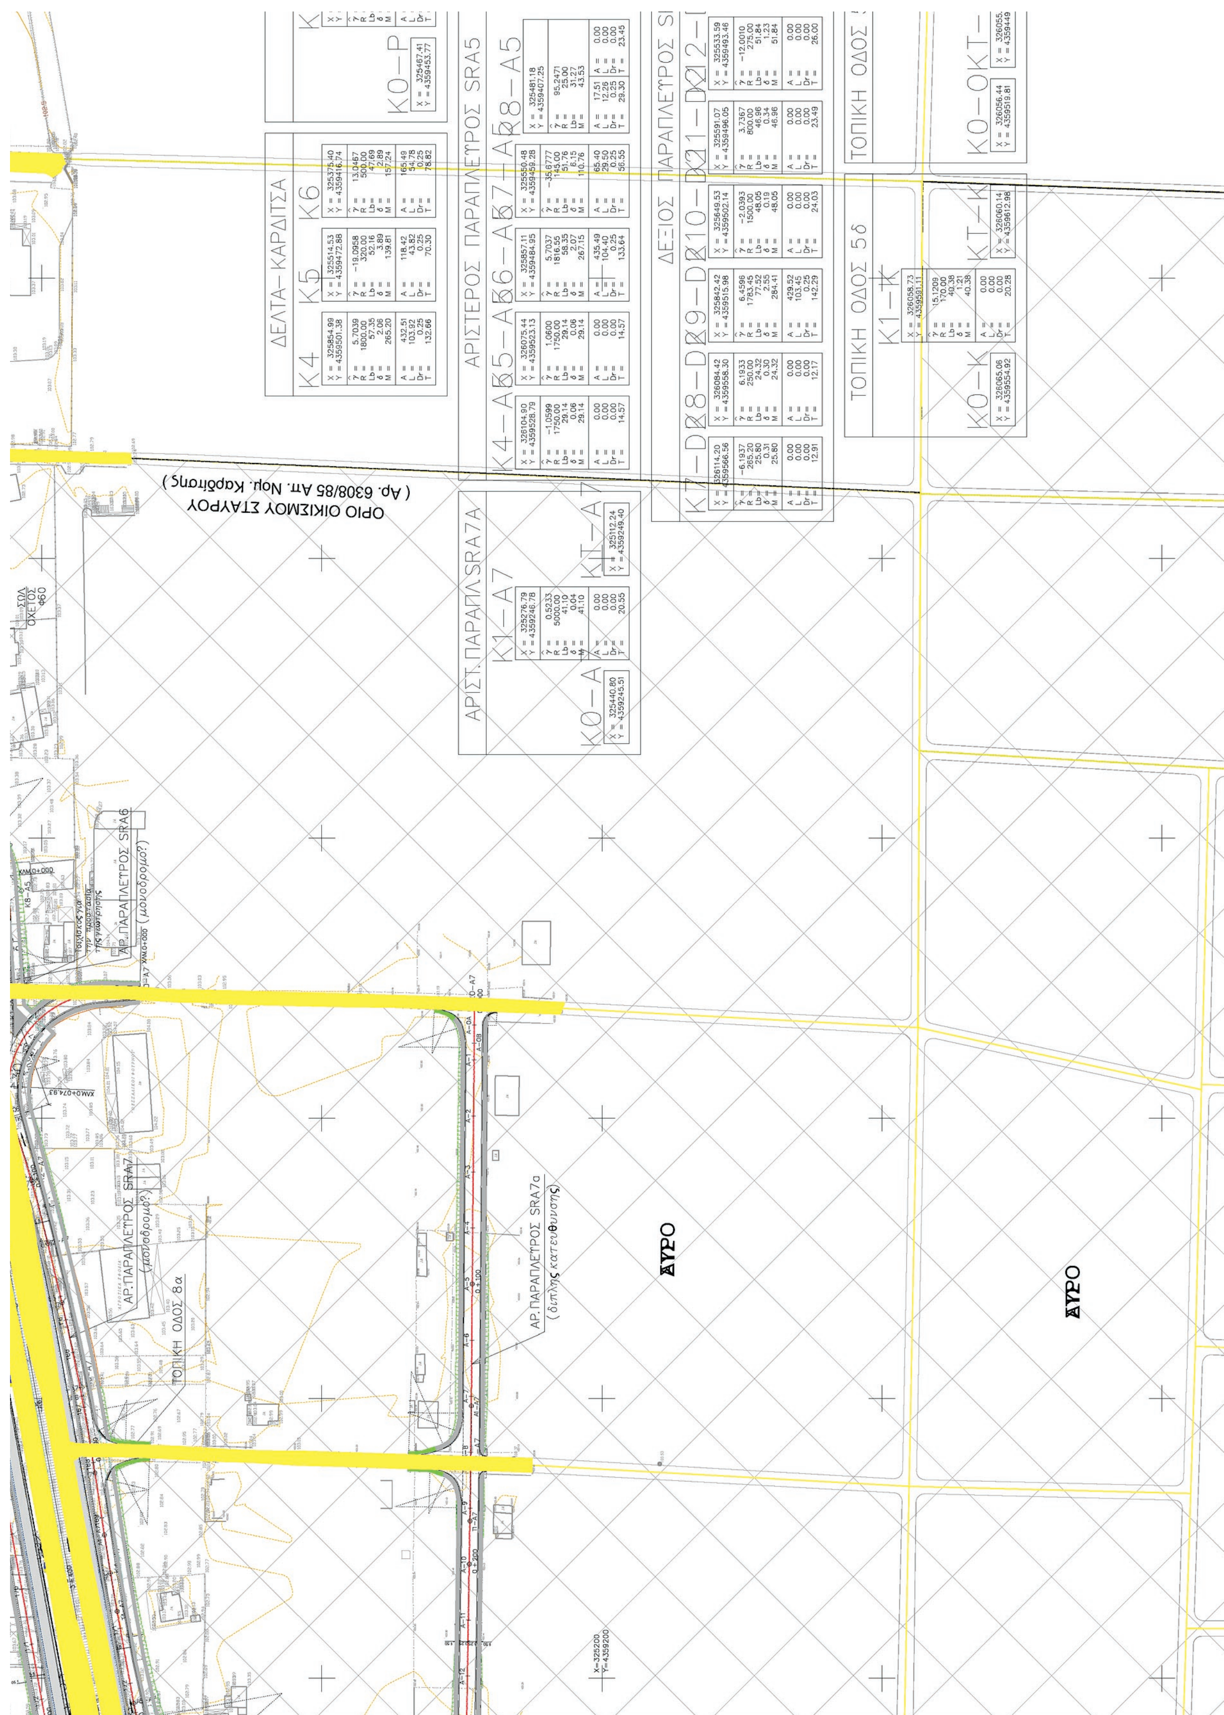
ΣΩΛ. ΟΧΕΤΟΣ Φ80

ΧΑΜ.0+106.70 ΑΝΤΙΚΑΤΑΣΤΑΣΗ Ή ΕΠΕΚΤΑΣΗ ΣΩΛ. ΟΧΕΤΟΥ

ΤΔ2 0.5Χ0.3

ΤΔ2.1 0.5Χ0.3/1.5


ΥΠΟΜΝΗΜΑ
ΑΞΟΝΕΣ ΟΔΙΚΟΥ ΕΡΓΟΥ
ΠΟΔΗΛΑΤΟΔΡΟΜΟΣ
ΤΟΙΧΟΣ ΑΝΤΙΣΤΗΡΙΞΗΣ - ΤΟΙΧΙΣΚΟΣ
ΥΦΙΣΤΑΜΕΝΟ ΟΔΙΚΟ ΔΙΚΤΥΟ
ΥΦΙΣΤΑΜΕΝΟΙ ΧΩΜΑΤΟΔΡΟΜΟΙ
ΟΡΙΟ Γ.Π.Σ. ΚΑΡΔΙΤΣΑΣ
ΟΡΙΟ ΥΦΙΣΤΑΜΕΝΩΝ ΟΙΚΙΣΜΩΝ
ΘΕΣΕΙΣ ΦΩΤΟΓΡΑΦΙΩΝ
ΚΥΚΛΙΚΟΣ ΚΟΜΒΟΣ (Υπερβατό πεζοδρόμιο - Χλοοτάπητας - Φυτική γη)
ΣΤΑΘΕΡΟΠΟΙΗΜΕΝΟ ΕΡΕΙΣΜΑ (Απο σκυρόδεμα ή ανακυκλωμένο υλικό ασφάλτου)
ΕΡΕΙΣΜΑ (Με υλικό ερείσματος)
ΠΛΑΚΟΣΤΡΩΣΕΙΣ - ΝΗΣΙΔΕΣ
ΑΙΧΜΗ ΝΗΣΙΔΑΣ
ΡΑΜΠΕΣ ΓΙΑ Α.Μ.Ε.Α.
ΤΟΠΙΚΗ ΟΔΟΣ 5β (διατ. ε2)
ΤΟΠΙΚΗ ΟΔΟΣ 5α (διατ. ζ2)
ΕΠΕΚΤΑΣΗ ΚΙΒ. ΟΧΕΤΟΥ
ΒΧΗ=6.0μΧ2.3μ (ΤΑΦΡΟΣ 2.1)
ΤΟΠΙΚΗ ΟΔΟΣ 6β
ΔΕΞ. ΠΑΡΑΠΛΕΥΡΟΣ SRD2
(διπλής κατεύθυνσης από 1+185 έως τέλος)
ΑΡ. ΠΑΡΑΠΛΕΥΡΟΣ SRA5
(διπλής κατεύθυνσης από 0+490 έως τέλος)
αποκατάσταση υφιστάμενου ασφαλτοτάπητα και κατά θέσεις ασφαλτόστρωση οδού ώστε να αποκτήσει ελάχιστο πλάτος ασφάλτου 4,50μ
2+487,639
Κ. Καρδίτσης)
ΔΕΛΤΑ - ΚΑΡΔΙΤΣΑ
(Διατ. β4γ*)


ΔΕΛΤΑ-ΚΑΡΔΙΤΣΑ
ΑΡΙΣΤΕΡΟΣ ΠΑΡΑΠΛΕΥΡΟΣ SRA5
ΔΕΞΙΟΣ ΠΑΡΑΠΛΕΥΡΟΣ
ΤΟΠΙΚΗ ΟΔΟΣ 5δ
ΟΡΙΟ ΟΙΚΙΣΜΟΥ ΣΤΑΥΡΟΥ
(Αρ. 6308/85 Απ. Νομ. Καρδίτσης)
ΑΡΙΣΤ. ΠΑΡΑΠΛ.SRA7A
ΑΡ.ΠΑΡΑΠΛΕΥΡΟΣ SRA6
ΑΡ.ΠΑΡΑΠΛΕΥΡΟΣ SRA7
(μονοδρομος?)
ΤΟΠΙΚΗ ΟΔΟΣ 8α
ΑΡ. ΠΑΡΑΠΛΕΥΡΟΣ SRA7α
(διπλής κατεύθυνσης)
ΑΓΡΟ
ΑΓΡΟ

ΔΗΜΟΣ ΚΑΡΔΙΤΣΑΣ
ΠΕΡΙΦΕΡΕΙΑΚΗΣ ΕΝΟΤΗΤΑΣ ΚΑΡΔΙΤΣΑΣ

ΚΥΚΛΙΚΗ ΠΛΑΤΕΙΑ 2

K0–P: X = 325467.41, Y = 4359453.77
K1–P: X = 325454.67, Y = 4359489.22; γ = −133.3333, R = 21.75, Lb = 45.55, δ = 21.75, M = 45.55; A = 0.00, L = 0.00, Dr = 0.00, T = 37.67
K2–P: X = 325406.00, Y = 4359431.70; γ = −133.3333, R = 21.75, Lb = 45.55, δ = 21.75, M = 45.55; A = 0.00, L = 0.00, Dr = 0.00, T = 37.67
K3–P: X = 325480.14, Y = 4359418.31; γ = −133.3333, R = 21.75, Lb = 45.55, δ = 21.75, M = 45.55; A = 0.00, L = 0.00, Dr = 0.00, T = 37.67
KT–P: X = 325467.41, Y = 4359453.77

ΟΔΟΣ ΠΡΟΣ ΠΡΟΔΡΟΜΟ

K0–K: X = 325432.62, Y = 4359462.78
K1–K: X = 325412.93, Y = 4359485.30; γ = 47.6796, R = 60.00, Lb = 31.51, M = 58.37; A = 0.00, L = 0.00, Dr = 0.00, T = 24.32; A = 40.14, L = 26.86, Dr = 0.50, T = 36.45
KT–K: X = 325417.25, Y = 4359627.72

ΑΡΙΣΤΕΡΟΣ ΠΑΡΑΠΛΕΥΡΟΣ SRA5

K8–A5: X = 325481.18, Y = 4359407.25; γ = 95.2471, R = 25.00, Lb = 31.27, M = 43.53; A = 17.51, L = 12.26, Dr = 0.25, T = 29.30; A = 0.00, L = 0.00, Dr = 0.00, T = 23.45
KT–A5: X = 325461.26, Y = 4359430.04

ΑΡΙΣΤ. ΠΑΡΑΠΛΕΥΡΟΣ SRA6

K0–A6: X = 325486.28, Y = 4359416.42
K1–A6: X = 325435.23, Y = 4359412.92; γ = 7.1921, R = 150.00, Lb = 16.95, δ = 0.24, M = 16.95; A = 0.00, L = 0.00, Dr = 0.00, T = 8.48
KT–A6: X = 325411.47, Y = 4359413.97

ΑΡΙΣΤΕΡΟΣ ΠΑΡΑΠΛΕΥΡΟΣ SRA7

K0–A7: X = 325444.56, Y = 4359365.00
K1–A7: X = 325445.98, Y = 4359425.92; γ = −121.9299, R = 35.00, Lb = 67.03, δ = 25.82, M = 67.03; A = 0.00, L = 0.00, Dr = 0.00, T = 49.74
K2–A7: X = 325377.29, Y = 4359403.07; γ = 5.5847, R = 516.05, Lb = 45.27, δ = 0.50, M = 45.27; A = 0.00, L = 0.00, Dr = 0.00, T = 22.65
K3–A7: X = 325303.99, Y = 4359385.65; γ = 5.2512, R = 750.00, Lb = 61.86, δ = 0.64, M = 61.86; A = 0.00, L = 0.00, Dr = 0.00, T = 30.95
K4–A7: X = 325237.56, Y = 4359375.56; γ = −1.7633, R = 1000.00, Lb = 27.70, δ = 0.10, M = 27.70; A = 0.00, L = 0.00, Dr = 0.00, T = 13.85

ΠΑΡΑΠΛΕΥΡΟΣ SRD2

K11–D2: X = 325591.07, Y = 4359496.05; γ = 3.7367, R = 800.00, Lb = 46.96, δ = 0.34, M = 46.96; A = 0.00, L = 0.00, Dr = 0.00, T = 23.49
K12–D2: X = 325533.59, Y = 4359493.46; γ = −12.0010, R = 275.00, Lb = 51.84, δ = 1.23, M = 51.84; A = 0.00, L = 0.00, Dr = 0.00, T = 26.00
K13–D2: X = 325424.16, Y = 4359467.44; γ = 130.3407, R = 35.00, Lb = 57.16, δ = 32.76, M = 86.16; A = 22.53, L = 14.50, Dr = 0.25, T = 65.11
K14–D2: X = 325457.30, Y = 4359601.07; γ = −113.5420, R = 22.00, Lb = 33.49, M = 44.99; A = 15.91, L = 11.50, Dr = 0.25, T = 33.05; A = 0.00, L = 0.00, Dr = 0.00, T = 27.51
KT–D2: X = 325416.48, Y = 4359602.31

ΔΕΞΙΟΣ ΠΑΡΑΠΛΕΥΡΟΣ SRD3

K0–D3: X = 325413.28, Y = 4359521.76
K1–D3: X = 325411.05, Y = 4359448.06; γ = 77.7889, R = 35.00, Lb = 35.51, M = 50.02; A = 22.53, L = 14.50, Dr = 0.25, T = 31.66; A = 0.00, L = 0.00, Dr = 0.00, T = 24.78
K2–D3: X = 325353.58, Y = 4359429.11; γ = 8.9136, R = 483.95, Lb = 40.82, M = 94.70; A = 0.00, L = 0.00, Dr = 0.00, T = 35.73; A = 161.49, L = 53.89, Dr = 0.25, T = 59.10

ΤΟΠΙΚΗ ΟΔΟΣ 5α

K0–O: X = 326056.44, Y = 4359519.81
KT–O: X = 326055.00, Y = 4359449.82

ΤΟΠΙΚΗ ΟΔΟΣ 7α

K0–K: X = 325638.40, Y = 4359466.62
KT–K: X = 325637.16, Y = 4359416.63

X=326100
Y=4359100

4

ΔΙΑΝΟΜΗ ΠΙΝΑΚΙΔΩΝ

7 6 5 4 3 2 1

ΕΛΛΗΝΙΚΗ ΔΗΜΟΚΡΑΤΙΑ

ΠΕΡΙΦΕΡΕΙΑ ΘΕΣΣΑΛΙΑΣ
ΓΕΝΙΚΗ ΔΙΕΥΘΥΝΣΗ ΑΝΑΠΤΥΞΙΑΚΟΥ ΠΡΟΓΡΑΜΜΑΤΙΣΜΟΥ, ΠΕΡΙΒΑΛΛΟΝΤΟΣ ΚΑΙ ΥΠΟΔΟΜΩΝ
ΔΙΕΥΘΥΝΣΗ ΤΕΧΝΙΚΩΝ ΕΡΓΩΝ

ΒΕΛΤΙΩΣΗ Ε.Ο. ΛΑΡΙΣΑΣ - ΚΑΡΔΙΤΣΑΣ. ΤΜΗΜΑ ΔΕΛΤΑ - ΚΑΡΔΙΤΣΑ:
ΜΕΛΕΤΗ ΔΙΑΠΛΑΤΥΝΣΗΣ ΟΔΟΥ, ΠΑΡΑΛΛΗΛΩΝ ΕΚΑΤΕΡΩΘΕΝ ΚΑΙ ΚΟΜΒΩΝ

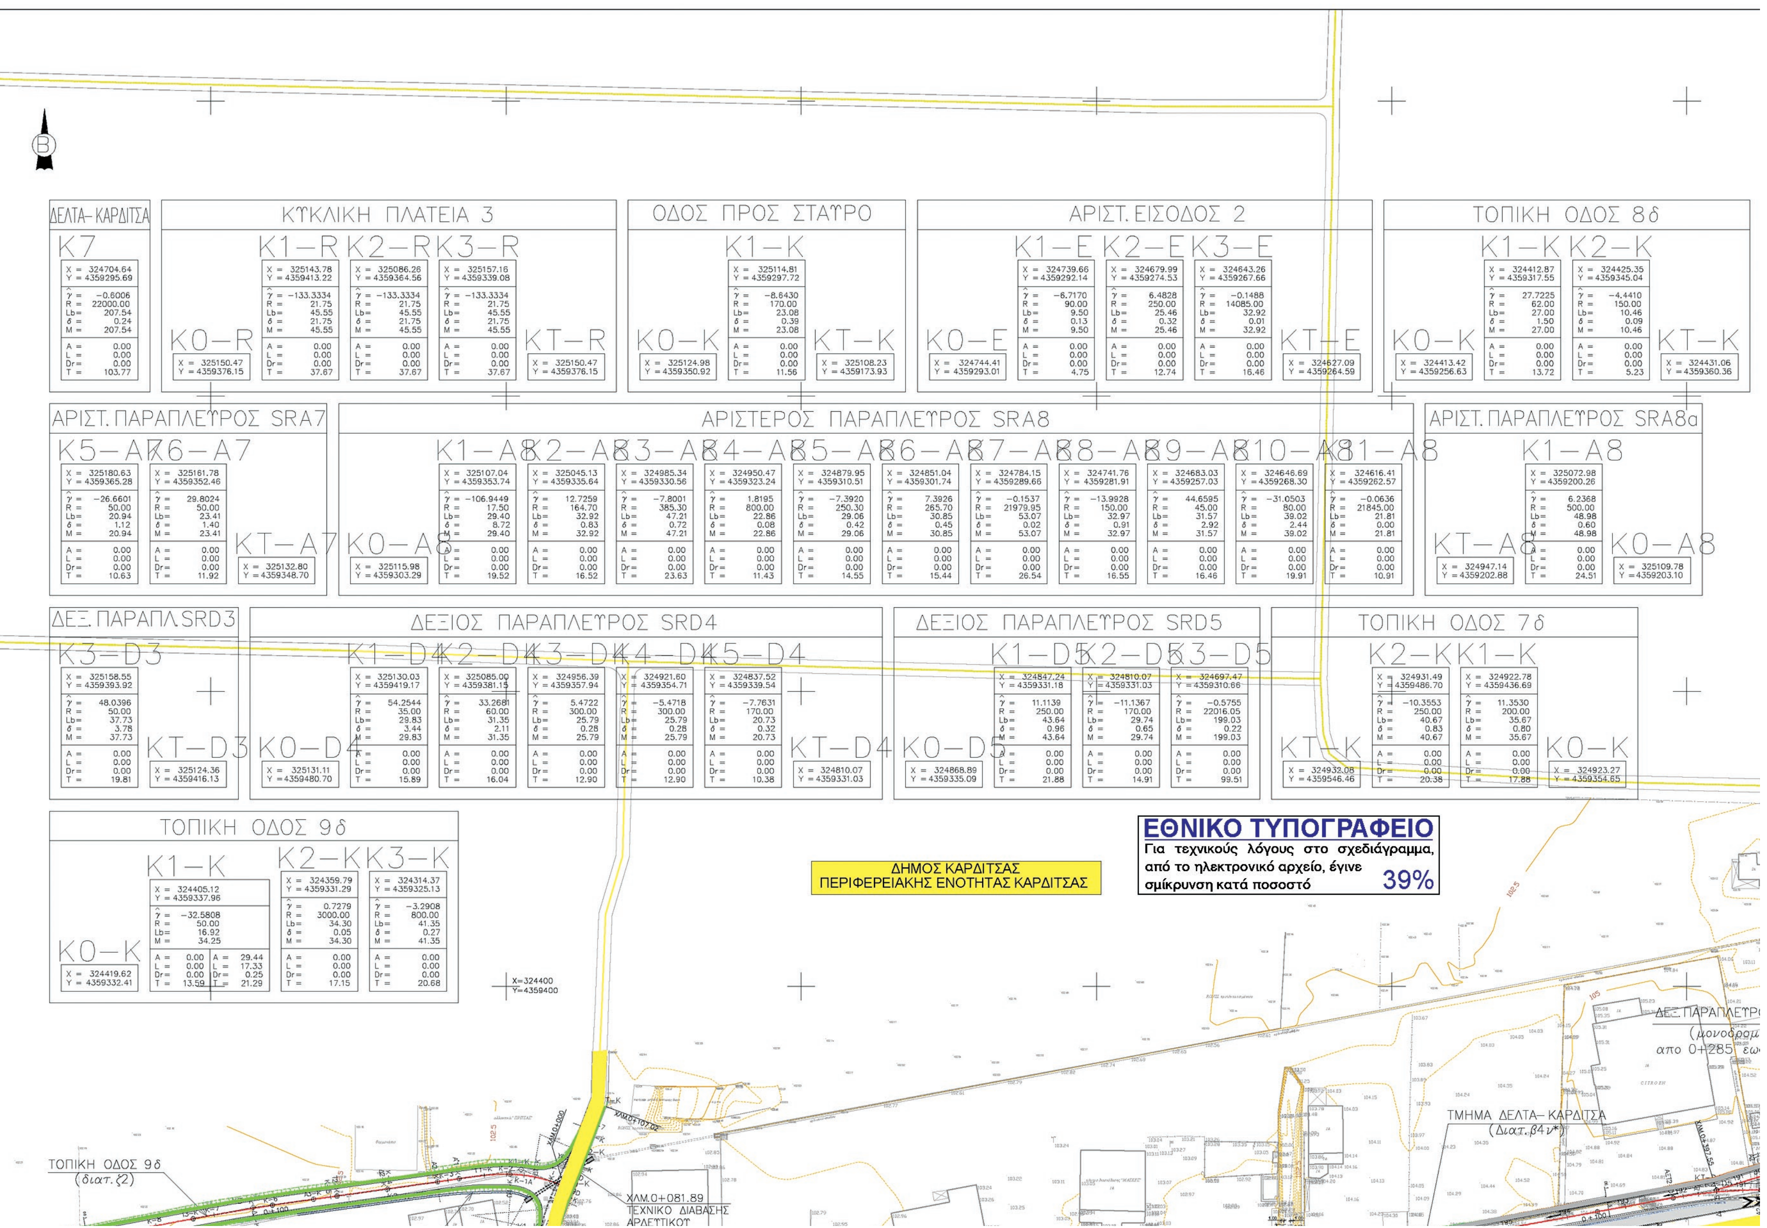
ΟΡΙΣΤΙΚΗ ΜΕΛΕΤΗ
ΟΔΟΠΟΙΙΑΣ ΚΑΙ ΚΟΜΒΩΝ (Β' ΦΑΣΗ)

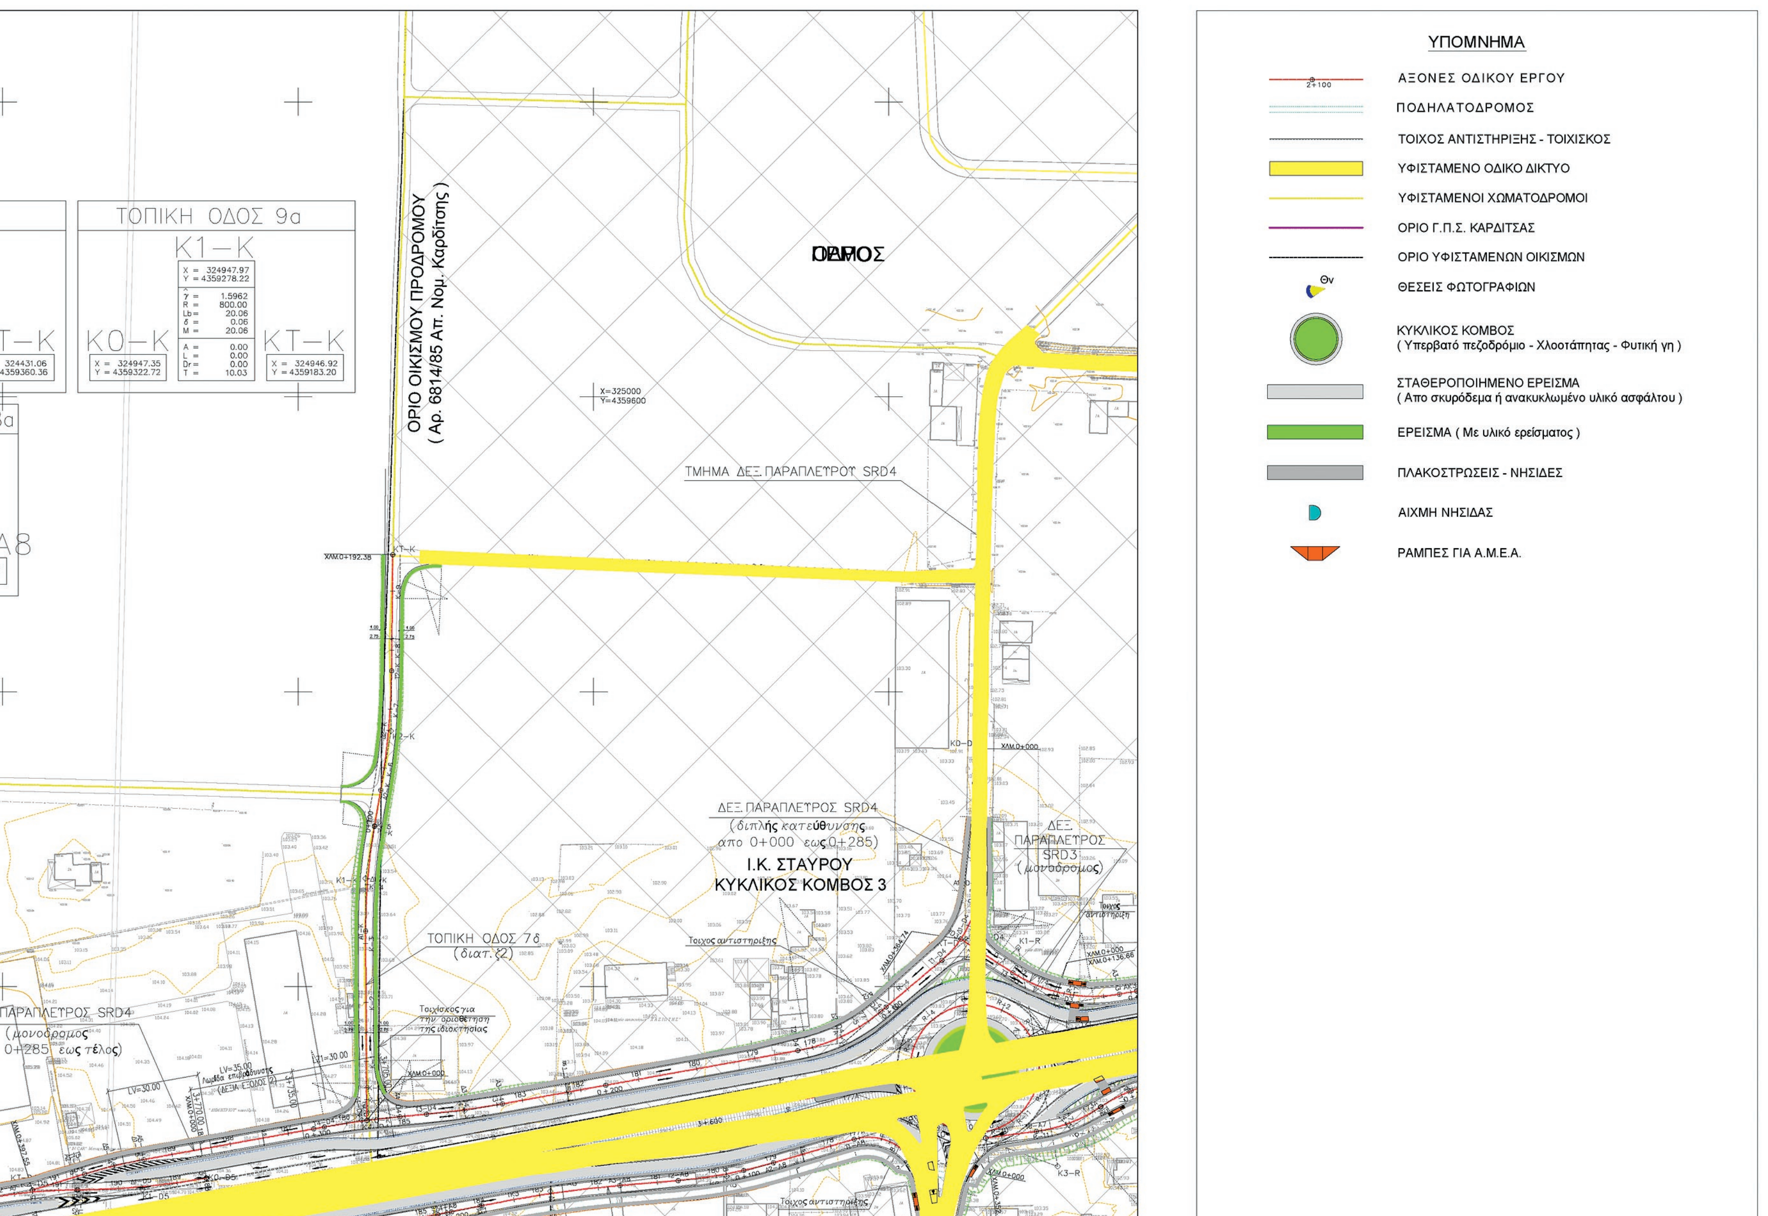
Αρ. Σχεδίου		Κλίμακα
3.4	ΟΡΙΖΟΝΤΙΟΓΡΑΦΙΑ ΚΥΡΙΟΣ ΑΞΟΝΑΣ (Χ.Θ. 2+475 - Χ.Θ. 3+451)	1 : 1.000

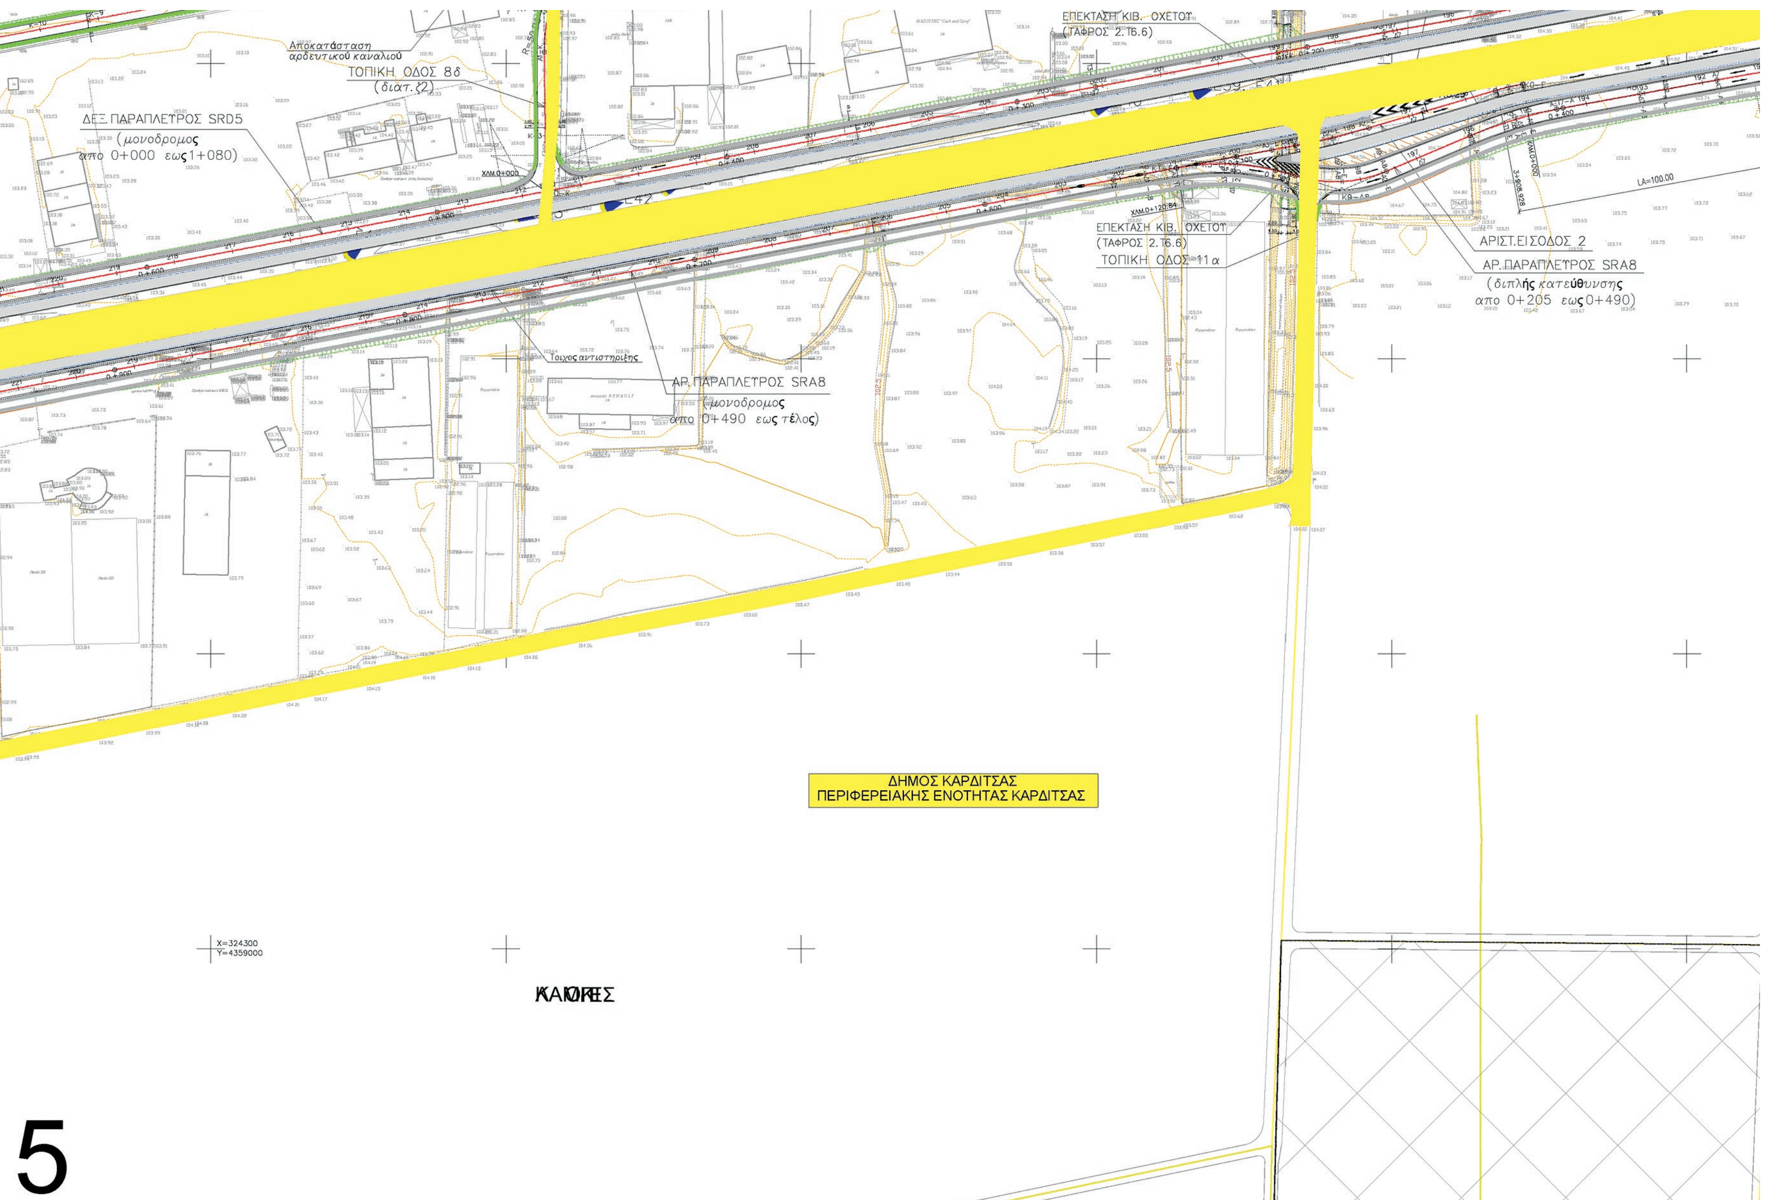
ΑΝΑΔΟΧΟΣ ΕΡΓΟΥ		ΓΙΑ ΤΟΝ ΑΝΑΔΟΧΟ
ΤΟΜΗ Α.Ε.Μ.Ε.Υ. - ΓΕΩΑΠΕΙΚΟΝΙΣΗ Α.Ε.Μ.Γ.Ε. - ΔΟΜΟΣ ΣΥΜΒΟΥΛΟΙ ΜΗΧΑΝΙΚΟΙ - ΒΑΪΟΣ ΒΑΡΕΛΑΣ - ΙΩΑΝΝΗΣ ΣΠΥΡΙΔΩΝΗΣ - ΓΕΩΡΓΙΟΣ ΕΜΜΑΝΟΥΗΛΙΔΗΣ - ΙΩΑΝΝΗΣ ΠΑΠΑΓΙΑΝΝΗΣ - ΒΑΣΙΛΙΚΗ ΙΩΑΝΝΟΥ ΑΝΑΣΤΑΣΙΟΥ - ΝΙΚΟΣ ΔΗΜΗΤΡΑΚΟΠΟΥΛΟΣ		ΧΡΗΣΤΟΣ ΝΤΑΛΑΣ
ΣΥΝΤΑΞΗ ΜΕΛΕΤΗΣ ΤΟΜΗ ΜΕΛΕΤΕΣ ΕΡΓΩΝ ΥΠΟΔΟΜΗΣ ΑΝΩΝΥΜΗ ΤΕΧΝΙΚΗ ΕΤΑΙΡΕΙΑ ΜΕΛΕΤΩΝ	ΙΑΝΟΥΑΡΙΟΣ 2016	ΧΡΗΣΤΟΣ ΝΤΑΛΑΣ Πολ. & Τοπ. Μηχανικός ΕΙΡΗΝΗ ΓΙΑΚΟΥΜΑΚΗ Τοπ. Μηχανικός ΔΙΟΝΥΣΗΣ ΑΝΤΙΟΧΟΣ Τ. Μηχανικός
Γ		
Β ΣΧΟΛΙΑ ΥΠΗΡΕΣΙΑΣ	ΑΠΡΙΛΙΟΣ 2017	ΧΡ. ΝΤΑΛΑΣ Πολ. & Τοπ. Μηχ. ΕΙΡ. ΓΙΑΚΟΥΜΑΚΗ Τοπ. Μηχ.
Α ΣΧΟΛΙΑ ΥΠΗΡΕΣΙΑΣ	ΙΟΥΛΙΟΣ 2016	ΧΡ. ΝΤΑΛΑΣ Πολ. & Τοπ. Μηχ. ΕΙΡ. ΓΙΑΚΟΥΜΑΚΗ Τοπ. Μηχ.
ΑΝΑΘ/ΣΗ ΠΕΡΙΓΡΑΦΗ	ΗΜ/ΝΙΑ	Ο ΜΕΛΕΤΗΤΗΣ

ΔΙΕΥΘΥΝΣΗ ΤΕΧΝΙΚΩΝ ΕΡΓΩΝ		Ο Μηχανικός	Υπογραφή	Ημερομηνία
	ΕΛΕΓΧΘΗΚΕ Ο Επιβλέπων Μηχανικός	ΙΩΑΝΝΑ ΖΑΧΑΡΗ Πολ. Μηχανικός		
	ΕΓΚΡΙΘΗΚΕ Η αν. Προϊσταμένη Τ.Σ.Ε. - Δ.Τ.Ε. Περιφέρειας Θεσσαλίας	ΣΤΑΥΡΟΥΛΑ ΚΑΡΡΑ Πολ. Μηχανικός με Δ' β		
	ΘΕΩΡΗΘΗΚΕ Ο αν. Προϊστάμενος Δ.Τ.Ε. Περιφέρειας Θεσσαλίας	ΚΩΝ/ΝΟΣ ΑΛΕΞΟΠΟΥΛΟΣ Τοπ. Μηχανικός με Α' β		
	Εγκριτική Απόφαση			

Ειδ. Κωδ. Έργου: Τ|1|0|6|.|1|2


ΔΕΛΤΑ-ΚΑΡΔΙΤΣΑ
ΚΥΚΛΙΚΗ ΠΛΑΤΕΙΑ 3
ΟΔΟΣ ΠΡΟΣ ΣΤΑΥΡΟ
ΑΡΙΣΤ. ΕΙΣΟΔΟΣ 2
ΤΟΠΙΚΗ ΟΔΟΣ 8δ
ΑΡΙΣΤ. ΠΑΡΑΠΛΕΥΡΟΣ SRA7
ΑΡΙΣΤΕΡΟΣ ΠΑΡΑΠΛΕΥΡΟΣ SRA8
ΑΡΙΣΤ. ΠΑΡΑΠΛΕΥΡΟΣ SRA8a
ΔΕΞ. ΠΑΡΑΠΛ.SRD3
ΔΕΞΙΟΣ ΠΑΡΑΠΛΕΥΡΟΣ SRD4
ΔΕΞΙΟΣ ΠΑΡΑΠΛΕΥΡΟΣ SRD5
ΤΟΠΙΚΗ ΟΔΟΣ 7δ
ΤΟΠΙΚΗ ΟΔΟΣ 9δ
ΔΗΜΟΣ ΚΑΡΔΙΤΣΑΣ
ΠΕΡΙΦΕΡΕΙΑΚΗΣ ΕΝΟΤΗΤΑΣ ΚΑΡΔΙΤΣΑΣ
ΕΘΝΙΚΟ ΤΥΠΟΓΡΑΦΕΙΟ
Για τεχνικούς λόγους στο σχεδιάγραμμα, από το ηλεκτρονικό αρχείο, έγινε σμίκρυνση κατά ποσοστό 39%
X=324400
Y=4359400
ΤΜΗΜΑ ΔΕΛΤΑ-ΚΑΡΔΙΤΣΑ
ΤΟΠΙΚΗ ΟΔΟΣ 9δ
ΧΑΜ.0+081.89
ΤΕΧΝΙΚΟ ΔΙΑΒΑΣΗΣ


ΤΟΠΙΚΗ ΟΔΟΣ 9α
K1—K
X = 324947.97
Y = 4359278.22
τ = 1.5962
R = 800.00
Lb = 20.06
δ = 0.06
M = 20.06
A = 0.00
L = 0.00
Dr = 0.00
T = 10.03
K0—K
X = 324947.35
Y = 4359322.72
KT—K
X = 324946.92
Y = 4359183.20
ΟΡΙΟ ΟΙΚΙΣΜΟΥ ΠΡΟΔΡΟΜΟΥ
(Αρ. 6814/85 Απ. Νομ. Καρδίτσης)
X=325000
Y=4359600
ΤΜΗΜΑ ΔΕΞ. ΠΑΡΑΠΛΕΥΡΟΥ SRD4
ΔΕΞ. ΠΑΡΑΠΛΕΥΡΟΣ SRD4
(διπλής κατεύθυνσης
από 0+000 έως 0+285)
Ι.Κ. ΣΤΑΥΡΟΥ
ΚΥΚΛΙΚΟΣ ΚΟΜΒΟΣ 3
ΔΕΞ. ΠΑΡΑΠΛΕΥΡΟΣ SRD3 (μονόδρομος)
ΤΟΠΙΚΗ ΟΔΟΣ 7δ
(διατ. ζ2)
Τοιχίσκος για την οριοθέτηση της ιδιοκτησίας
Τοίχος αντιστηρίξης
ΠΑΡΑΠΛΕΥΡΟΣ SRD4 (μονόδρομος 0+285 έως τέλος)
ΥΠΟΜΝΗΜΑ
ΑΞΟΝΕΣ ΟΔΙΚΟΥ ΕΡΓΟΥ
ΠΟΔΗΛΑΤΟΔΡΟΜΟΣ
ΤΟΙΧΟΣ ΑΝΤΙΣΤΗΡΙΞΗΣ - ΤΟΙΧΙΣΚΟΣ
ΥΦΙΣΤΑΜΕΝΟ ΟΔΙΚΟ ΔΙΚΤΥΟ
ΥΦΙΣΤΑΜΕΝΟΙ ΧΩΜΑΤΟΔΡΟΜΟΙ
ΟΡΙΟ Γ.Π.Σ. ΚΑΡΔΙΤΣΑΣ
ΟΡΙΟ ΥΦΙΣΤΑΜΕΝΩΝ ΟΙΚΙΣΜΩΝ
ΘΕΣΕΙΣ ΦΩΤΟΓΡΑΦΙΩΝ
ΚΥΚΛΙΚΟΣ ΚΟΜΒΟΣ
(Υπερβατό πεζοδρόμιο - Χλοοτάπητας - Φυτική γη)
ΣΤΑΘΕΡΟΠΟΙΗΜΕΝΟ ΕΡΕΙΣΜΑ
(Απο σκυρόδεμα ή ανακυκλωμένο υλικό ασφάλτου)
ΕΡΕΙΣΜΑ (Με υλικό ερείσματος)
ΠΛΑΚΟΣΤΡΩΣΕΙΣ - ΝΗΣΙΔΕΣ
ΑΙΧΜΗ ΝΗΣΙΔΑΣ
ΡΑΜΠΕΣ ΓΙΑ Α.Μ.Ε.Α.


Αποκατάσταση
αρδευτικού καναλιού
ΤΟΠΙΚΗ ΟΔΟΣ 8δ
(διατ. ζ2)
ΔΕΞ.ΠΑΡΑΠΛΕΥΡΟΣ SRD5
(μονόδρομος
από 0+000 έως 1+080)
ΕΠΕΚΤΑΣΗ ΚΙΒ. ΟΧΕΤΟΥ
(ΤΑΦΡΟΣ 2.Τ6.6)
ΕΠΕΚΤΑΣΗ ΚΙΒ. ΟΧΕΤΟΥ
(ΤΑΦΡΟΣ 2.Τ6.6)
ΤΟΠΙΚΗ ΟΔΟΣ 11α
ΑΡΙΣΤ.ΕΙΣΟΔΟΣ 2
ΑΡ.ΠΑΡΑΠΛΕΥΡΟΣ SRA8
(διπλής κατεύθυνσης
από 0+205 έως 0+490)
Τοίχος αντιστήριξης
ΑΡ.ΠΑΡΑΠΛΕΥΡΟΣ SRA8
(μονόδρομος
από 0+490 έως τέλος)
ΔΗΜΟΣ ΚΑΡΔΙΤΣΑΣ
ΠΕΡΙΦΕΡΕΙΑΚΗΣ ΕΝΟΤΗΤΑΣ ΚΑΡΔΙΤΣΑΣ
X=324300
Y=4359000
5

ΕΛΛΗΝΙΚΗ ΔΗΜΟΚΡΑΤΙΑ

ΠΕΡΙΦΕΡΕΙΑ ΘΕΣΣΑΛΙΑΣ
ΓΕΝΙΚΗ ΔΙΕΥΘΥΝΣΗ ΑΝΑΠΤΥΞΙΑΚΟΥ ΠΡΟΓΡΑΜΜΑΤΙΣΜΟΥ, ΠΕΡΙΒΑΛΛΟΝΤΟΣ ΚΑΙ ΥΠΟΔΟΜΩΝ
ΔΙΕΥΘΥΝΣΗ ΤΕΧΝΙΚΩΝ ΕΡΓΩΝ

ΒΕΛΤΙΩΣΗ Ε.Ο. ΛΑΡΙΣΑΣ - ΚΑΡΔΙΤΣΑΣ. ΤΜΗΜΑ ΔΕΛΤΑ - ΚΑΡΔΙΤΣΑ:
ΜΕΛΕΤΗ ΔΙΑΠΛΑΤΥΝΣΗΣ ΟΔΟΥ, ΠΑΡΑΛΛΗΛΩΝ ΕΚΑΤΕΡΩΘΕΝ ΚΑΙ ΚΟΜΒΩΝ

ΟΡΙΣΤΙΚΗ ΜΕΛΕΤΗ ΟΔΟΠΟΙΙΑΣ ΚΑΙ ΚΟΜΒΩΝ (Β' ΦΑΣΗ)

Αρ. Σχεδίου		Κλίμακα
3.5	ΟΡΙΖΟΝΤΙΟΓΡΑΦΙΑ ΚΥΡΙΟΣ ΑΞΟΝΑΣ (Χ.Θ. 3+451 - Χ.Θ. 4+425)	1 : 1.000

ΑΝΑΔΟΧΟΣ ΕΡΓΟΥ
ΤΟΜΗ Α.Ε.Μ.Ε.Υ. - ΓΕΩΑΠΕΙΚΟΝΙΣΗ Α.Ε.Μ.Γ.Ε. - ΔΟΜΟΣ ΣΥΜΒΟΥΛΟΙ ΜΗΧΑΝΙΚΟΙ - ΒΑΪΟΣ ΒΑΡΕΛΑΣ - ΙΩΑΝΝΗΣ ΣΠΥΡΙΔΩΝΗΣ - ΓΕΩΡΓΙΟΣ ΕΜΜΑΝΟΥΗΛΙΔΗΣ - ΙΩΑΝΝΗΣ ΠΑΠΑΓΙΑΝΝΗΣ - ΒΑΣΙΛΙΚΗ ΙΩΑΝΝΟΥ ΑΝΑΣΤΑΣΙΟΥ - ΝΙΚΟΣ ΔΗΜΗΤΡΑΚΟΠΟΥΛΟΣ

ΓΙΑ ΤΟΝ ΑΝΑΔΟΧΟ
ΧΡΗΣΤΟΣ ΝΤΑΛΑΣ

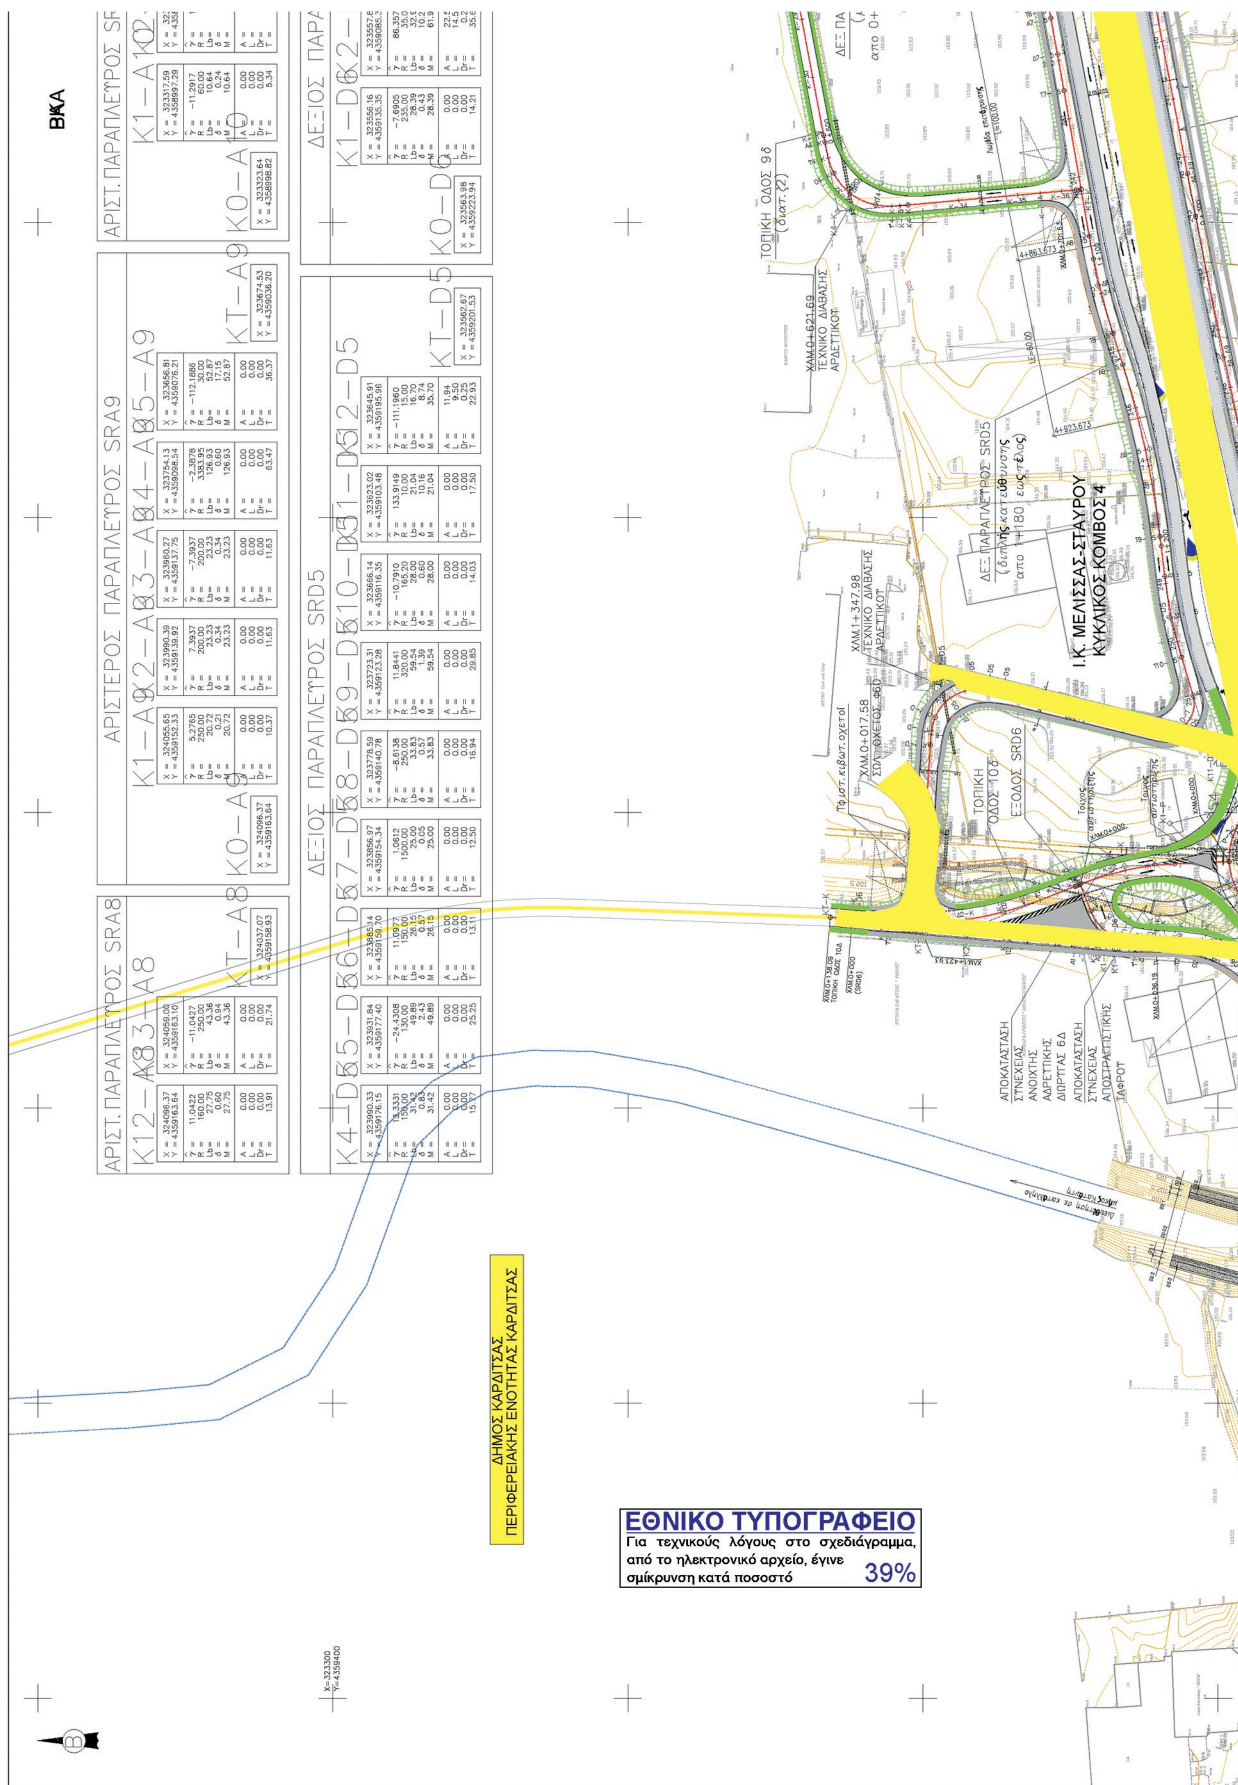
ΣΥΝΤΑΞΗ ΜΕΛΕΤΗΣ
ΤΟΜΗ ΜΕΛΕΤΕΣ ΕΡΓΩΝ ΥΠΟΔΟΜΗΣ
ΑΝΩΝΥΜΗ ΤΕΧΝΙΚΗ ΕΤΑΙΡΕΙΑ ΜΕΛΕΤΩΝ
ΙΑΝΟΥΑΡΙΟΣ 2018

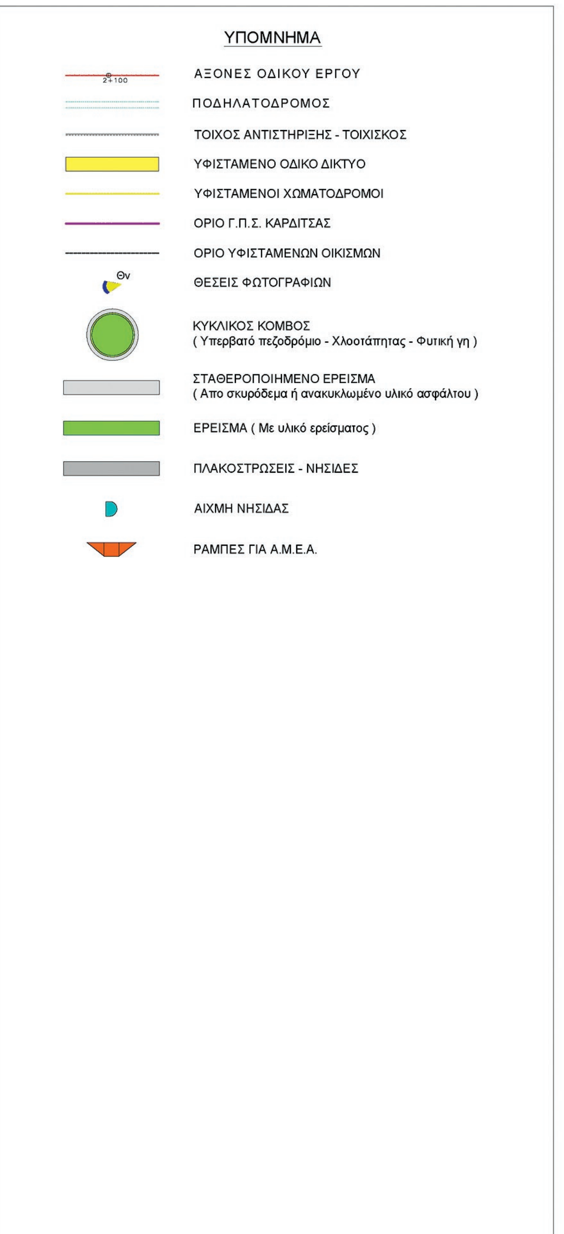
ΧΡΗΣΤΟΣ ΝΤΑΛΑΣ, Πολ. & Τοπ. Μηχανικός
ΕΙΡΗΝΗ ΓΙΑΚΟΥΜΑΚΗ, Τοπ. Μηχανικός
ΔΙΟΝΥΣΗΣ ΑΝΤΙΟΧΟΣ, Τ. Μηχανικός

ΑΝΑΘ/ΣΗ	ΠΕΡΙΓΡΑΦΗ	ΗΜ/ΝΙΑ	Ο ΜΕΛΕΤΗΤΗΣ
Γ			
Β	ΣΧΟΛΙΑ ΥΠΗΡΕΣΙΑΣ	ΑΠΡΙΛΙΟΣ 2017	ΧΡ. ΝΤΑΛΑΣ Πολ. & Τοπ. Μηχ. ΕΙΡ. ΓΙΑΚΟΥΜΑΚΗ Τοπ. Μηχ.
Α	ΣΧΟΛΙΑ ΥΠΗΡΕΣΙΑΣ	ΙΟΥΛΙΟΣ 2016	ΧΡ. ΝΤΑΛΑΣ Πολ. & Τοπ. Μηχ. ΕΙΡ. ΓΙΑΚΟΥΜΑΚΗ Τοπ. Μηχ.

ΔΙΕΥΘΥΝΣΗ ΤΕΧΝΙΚΩΝ ΕΡΓΩΝ		Ο Μηχανικός	Υπογραφή	Ημερομηνία
	ΕΛΕΓΧΘΗΚΕ Ο Επιβλέπων Μηχανικός	ΙΩΑΝΝΑ ΖΑΧΑΡΗ Πολ. Μηχανικός		
	ΕΓΚΡΙΘΗΚΕ Η αν. Προϊσταμένη Τ.Σ.Ε. - Δ.Τ.Ε. Περιφέρειας Θεσσαλίας	ΣΤΑΥΡΟΥΛΑ ΚΑΡΡΑ Πολ. Μηχανικός με Α' β		
	ΘΕΩΡΗΘΗΚΕ Ο αν. Προϊστάμενος Δ.Τ.Ε. Περιφέρειας Θεσσαλίας	ΚΩΝ/ΝΟΣ ΑΛΕΞΟΠΟΥΛΟΣ Τοπ. Μηχανικός με Α' β		
	Εγκριτική Απόφαση			

Ετ. Κωδ. Εργου T 1 1 0 6 . 1 2


ΒΚΑ
ΑΡΙΣΤ. ΠΑΡΑΠΛΕΥΡΟΣ SRA8
ΑΡΙΣΤΕΡΟΣ ΠΑΡΑΠΛΕΥΡΟΣ SRA9
ΔΕΞΙΟΣ ΠΑΡΑΠΛΕΥΡΟΣ SRD5
ΤΟΠΙΚΗ ΟΔΟΣ 9δ
ΤΟΠΙΚΗ ΟΔΟΣ 10δ
ΕΞΟΔΟΣ SRD6
ΔΕΞ. ΠΑΡΑΠΛΕΥΡΟΣ SRD5
Ι.Κ. ΜΕΛΙΣΣΑΣ-ΣΤΑΥΡΟΥ
ΚΥΚΛΙΚΟΣ ΚΟΜΒΟΣ 4
ΤΕΧΝΙΚΟ ΔΙΑΒΑΣΗΣ ΑΡΔΕΤΤΙΚΟΥ
ΑΠΟΚΑΤΑΣΤΑΣΗ ΣΥΝΕΧΕΙΑΣ ΑΝΟΙΧΤΗΣ ΑΔΡΕΤΤΙΚΗΣ ΔΙΩΡΥΓΑΣ 6Δ
ΑΠΟΚΑΤΑΣΤΑΣΗ ΣΥΝΕΧΕΙΑΣ ΑΠΟΣΤΡΑΓΓΙΣΤΙΚΗΣ ΤΑΦΡΟΥ
ΔΗΜΟΣ ΚΑΡΔΙΤΣΑΣ
ΠΕΡΙΦΕΡΕΙΑΚΗΣ ΕΝΟΤΗΤΑΣ ΚΑΡΔΙΤΣΑΣ
ΕΘΝΙΚΟ ΤΥΠΟΓΡΑΦΕΙΟ
Για τεχνικούς λόγους στο σχεδιάγραμμα, από το ηλεκτρονικό αρχείο, έγινε σμίκρυνση κατά ποσοστό 39%



ΒΚΑ

ΛΕΥΡΟΣ SRA10

1—A10	K2—A10
323317.59 / 4358997.29	X = 323284.54 / Y = 4358982.36
−11.2917	$\hat{\gamma}$ = 11.8975
60.00	R = 150.00
10.64	Lb = 28.03
0.24	δ = 0.66
10.64	M = 28.03
0.00	A = 0.00
0.00	L = 0.00
0.00	Dr = 0.00
5.34	T = 14.06

ΕΞΟΔΟΣ SRD6

K0—KL	K1—KL		KT—KL
X = 323575.85 / Y = 4359146.71	X = 323556.04 / Y = 4359138.94		X = 323556.63 / Y = 4359120.95
	$\hat{\gamma}$ = −78.3112		
	R = 16.00		
	Lb = 14.77		
	M = 24.59		
	A = 0.00	A = 12.53	
	L = 0.00	L = 9.81	
	Dr = 0.00	Dr = 0.25	
	T = 11.57	T = 16.11	

ΞΙΟΣ ΠΑΡΑΠΛΕΥΡΟΣ SRD6

—D6	K2—D6	K3—D6	K4—D6
556.16 / 135.35	X = 323557.80 / Y = 4359085.33	X = 323399.40 / Y = 4359045.36	X = 323358.78 / Y = 4359034.65
7.6905	$\hat{\gamma}$ = 86.3570	$\hat{\gamma}$ = −0.6830	$\hat{\gamma}$ = 0.6831
235.00	R = 35.00	R = 3900.00	R = 3900.00
28.39	Lb = 32.97	Lb = 41.84	Lb = 41.85
0.43	δ = 10.27	δ = 0.06	δ = 0.06
28.39	M = 61.98	M = 41.84	M = 41.85
0.00	A = 22.53	A = 0.00	A = 0.00
0.00	L = 14.50	L = 0.00	L = 0.00
0.00	Dr = 0.25	Dr = 0.00	Dr = 0.00
14.21	T = 35.64	T = 20.92	T = 20.92

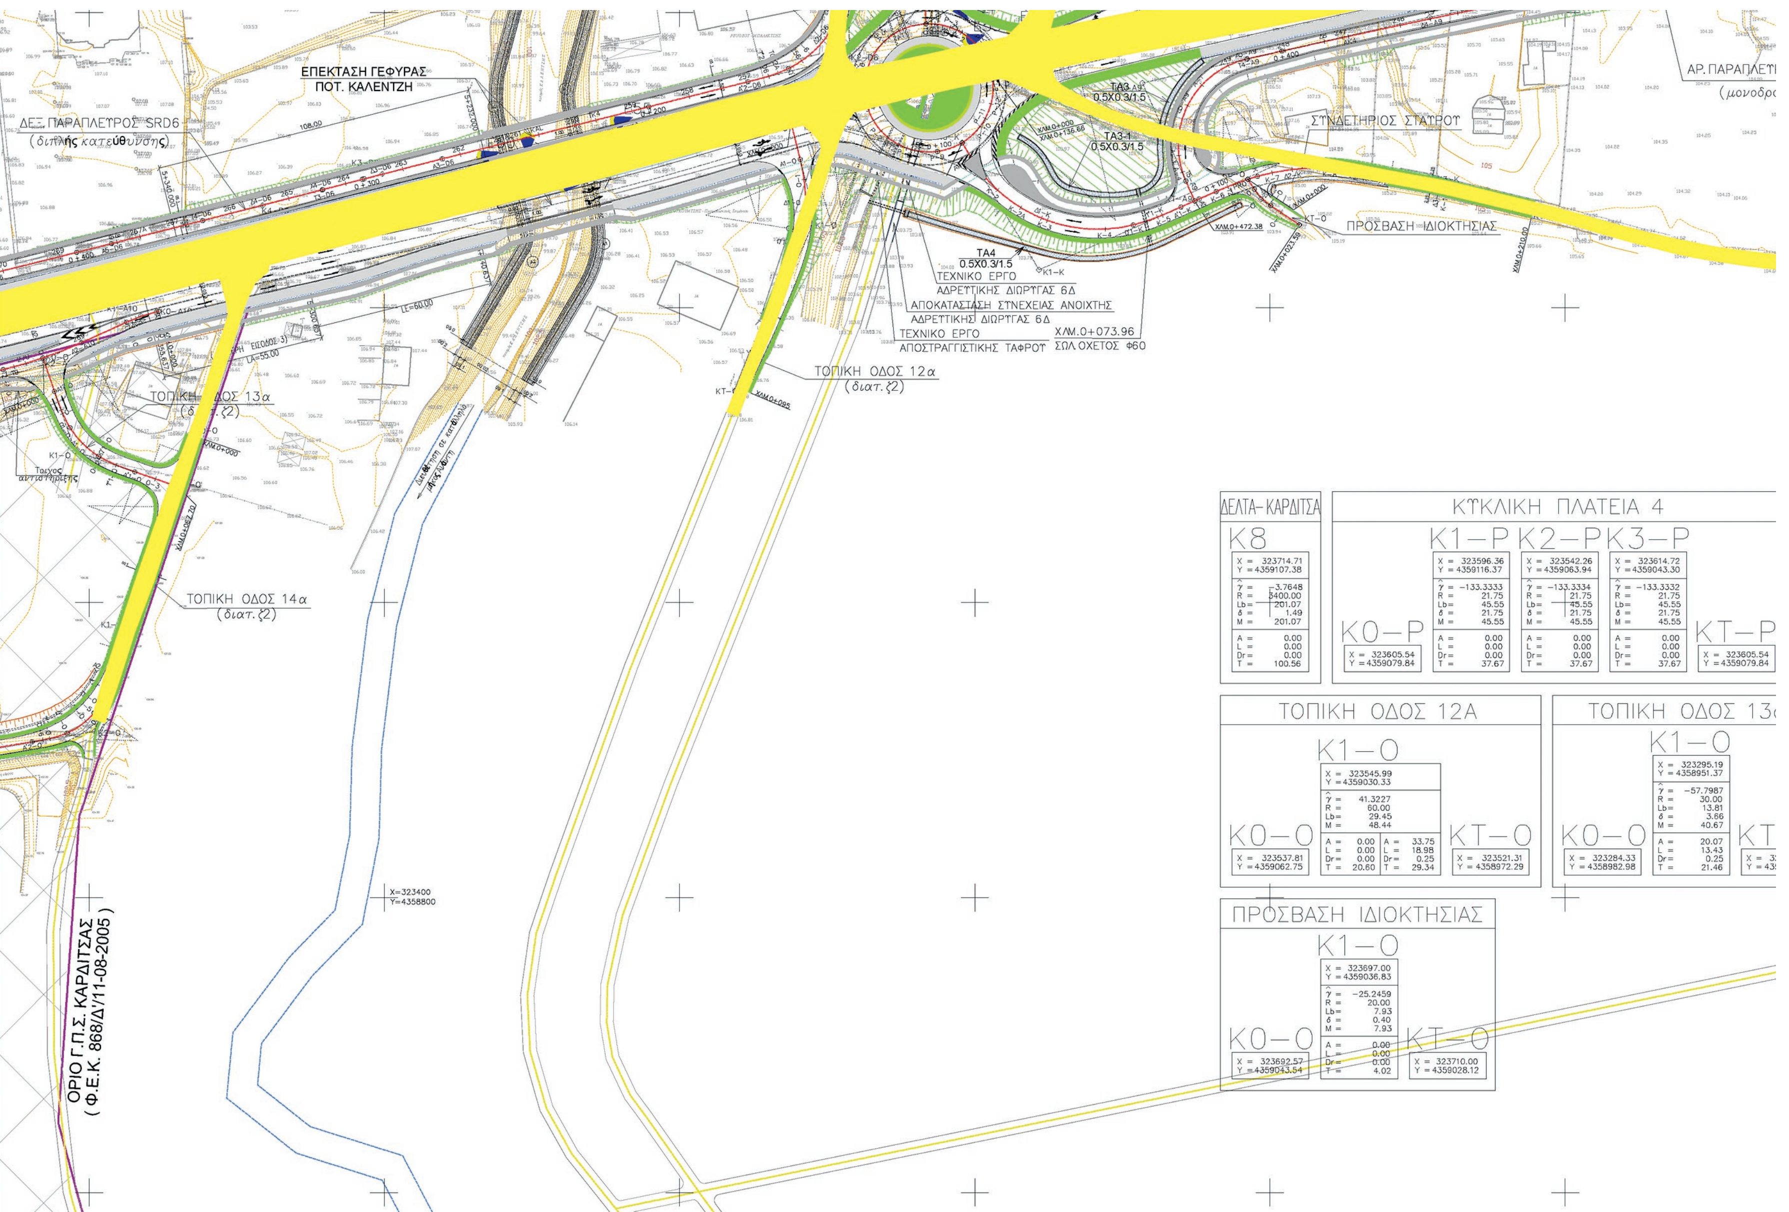
X=324200
Y=4359400

ΔΕΞ.ΠΑΡΑΠΛΕΥΡΟΣ SRD5
(μονοδρομος
απο 0+000 εως 1+080)
ΔΕΞΙΑ ΕΙΣΟΔΟΣ 2

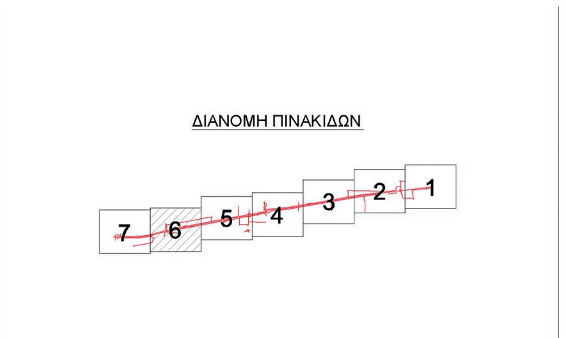
ΤΜΗΜΑ ΔΕΛΤΑ - ΚΑΡΔΙΤΣΑ
(Διατ. β4ν*)

ΑΡ.ΠΑΡΑΠΛΕΥΡΟΣ SRA8
(μονοδρομος
απο 0+490 εως τέλος)

ΧΛΜ.0+000
ΧΛΜ.1+133.67
LV=35.00
(ΑΡΙΣΤΕΡΗ ΕΞΟΔΟΣ 2)
LZ1=30.00
4+654.407
4+684.407
4+763.673


ΕΠΕΚΤΑΣΗ ΓΕΦΥΡΑΣ
ΠΟΤ. ΚΑΛΕΝΤΖΗ
ΔΕΞ. ΠΑΡΑΠΛΕΥΡΟΣ SRD6
(διπλής κατεύθυνσης)
ΣΥΝΔΕΤΗΡΙΟΣ ΣΤΑΥΡΟΣ
ΠΡΟΣΒΑΣΗ ΙΔΙΟΚΤΗΣΙΑΣ
TA4
0.5X0.3/1.5
ΤΕΧΝΙΚΟ ΕΡΓΟ
ΑΔΡΕΥΤΙΚΗΣ ΔΙΩΡΥΓΑΣ 6Δ
ΑΠΟΚΑΤΑΣΤΑΣΗ ΣΥΝΕΧΕΙΑΣ ΑΝΟΙΧΤΗΣ
ΑΔΡΕΥΤΙΚΗΣ ΔΙΩΡΥΓΑΣ 6Δ
ΤΕΧΝΙΚΟ ΕΡΓΟ
ΑΠΟΣΤΡΑΓΓΙΣΤΙΚΗΣ ΤΑΦΡΟΥ
Χ.Μ.0+073.96
ΣΩΛ ΟΧΕΤΟΣ Φ60
ΤΟΠΙΚΗ ΟΔΟΣ 12α
(διατ. ξ2)
ΤΟΠΙΚΗ ΟΔΟΣ 13α
ΤΟΠΙΚΗ ΟΔΟΣ 14α
(διατ. ξ2)
ΟΡΙΟ Γ.Π.Σ. ΚΑΡΔΙΤΣΑΣ
(Φ.Ε.Κ. 868/Δ'/11-08-2005)
ΚΥΚΛΙΚΗ ΠΛΑΤΕΙΑ 4
ΤΟΠΙΚΗ ΟΔΟΣ 12Α
ΠΡΟΣΒΑΣΗ ΙΔΙΟΚΤΗΣΙΑΣ

ΔΙΑΝΟΜΗ ΠΙΝΑΚΙΔΩΝ



ΑΡ.ΠΑΡΑΠΛΕΥΡΟΣ SRA9
(μονοδρομο?)

ΚΟΡΥΦΕΣ

ΣΥΝΔΕΤΗΡΙΟΣ ΣΤΑΥΡΟΥ

ΕΙΣΟΔΟΣ ΔΕΞΙΑ 2

ΟΔΟΣ 13a

ΤΟΠΙΚΗ ΟΔΟΣ 14a

ΤΟΠΙΚΗ ΟΔΟΣ 9δ

ΤΟΠΙΚΗ ΟΔΟΣ 10Δ

ΔΗΜΟΣ ΚΑΡΔΙΤΣΑΣ
ΠΕΡΙΦΕΡΕΙΑΚΗΣ ΕΝΟΤΗΤΑΣ ΚΑΡΔΙΤΣΑΣ

6

ΕΛΛΗΝΙΚΗ ΔΗΜΟΚΡΑΤΙΑ

ΠΕΡΙΦΕΡΕΙΑ ΘΕΣΣΑΛΙΑΣ
ΓΕΝΙΚΗ ΔΙΕΥΘΥΝΣΗ ΑΝΑΠΤΥΞΙΑΚΟΥ ΠΡΟΓΡΑΜΜΑΤΙΣΜΟΥ, ΠΕΡΙΒΑΛΛΟΝΤΟΣ ΚΑΙ ΥΠΟΔΟΜΩΝ
ΔΙΕΥΘΥΝΣΗ ΤΕΧΝΙΚΩΝ ΕΡΓΩΝ

ΒΕΛΤΙΩΣΗ Ε.Ο. ΛΑΡΙΣΑΣ - ΚΑΡΔΙΤΣΑΣ. ΤΜΗΜΑ ΔΕΛΤΑ - ΚΑΡΔΙΤΣΑ:
ΜΕΛΕΤΗ ΔΙΑΠΛΑΤΥΝΣΗΣ ΟΔΟΥ, ΠΑΡΑΛΛΗΛΩΝ ΕΚΑΤΕΡΩΘΕΝ ΚΑΙ ΚΟΜΒΩΝ

ΟΡΙΣΤΙΚΗ ΜΕΛΕΤΗ ΟΔΟΠΟΙΙΑΣ ΚΑΙ ΚΟΜΒΩΝ (Β' ΦΑΣΗ)

Αρ. Σχεδίου		Κλίμακα
3.6	ΟΡΙΖΟΝΤΙΟΓΡΑΦΙΑ ΚΥΡΙΟΣ ΑΞΟΝΑΣ (Χ.Θ. 4+425 - Χ.Θ. 5+407)	1 : 1.000

ΑΝΑΔΟΧΟΣ ΕΡΓΟΥ
ΤΟΜΗ Α.Ε.Μ.Ε.Υ. - ΓΕΩΑΠΕΙΚΟΝΙΣΗ Α.Ε.Μ.ΓΕ. - ΔΟΜΟΣ ΣΥΜΒΟΥΛΟΙ ΜΗΧΑΝΙΚΟΙ - ΒΑΪΟΣ ΒΑΡΕΛΑΣ - ΙΩΑΝΝΗΣ ΣΠΥΡΙΔΩΝΗΣ - ΓΕΩΡΓΙΟΣ ΕΜΜΑΝΟΥΗΛΙΔΗΣ - ΙΩΑΝΝΗΣ ΠΑΠΑΓΙΑΝΝΗΣ - ΒΑΣΙΛΙΚΗ ΙΩΑΝΝΟΥ ΑΝΑΣΤΑΣΙΟΥ - ΝΙΚΟΣ ΔΗΜΗΤΡΑΚΟΠΟΥΛΟΣ

ΓΙΑ ΤΟΝ ΑΝΑΔΟΧΟ
ΧΡΗΣΤΟΣ ΝΤΑΛΑΣ

ΣΥΝΤΑΞΗ ΜΕΛΕΤΗΣ
ΤΟΜΗ ΜΕΛΕΤΕΣ ΕΡΓΩΝ ΥΠΟΔΟΜΗΣ
ΑΝΩΝΥΜΗ ΤΕΧΝΙΚΗ ΕΤΑΙΡΕΙΑ ΜΕΛΕΤΩΝ

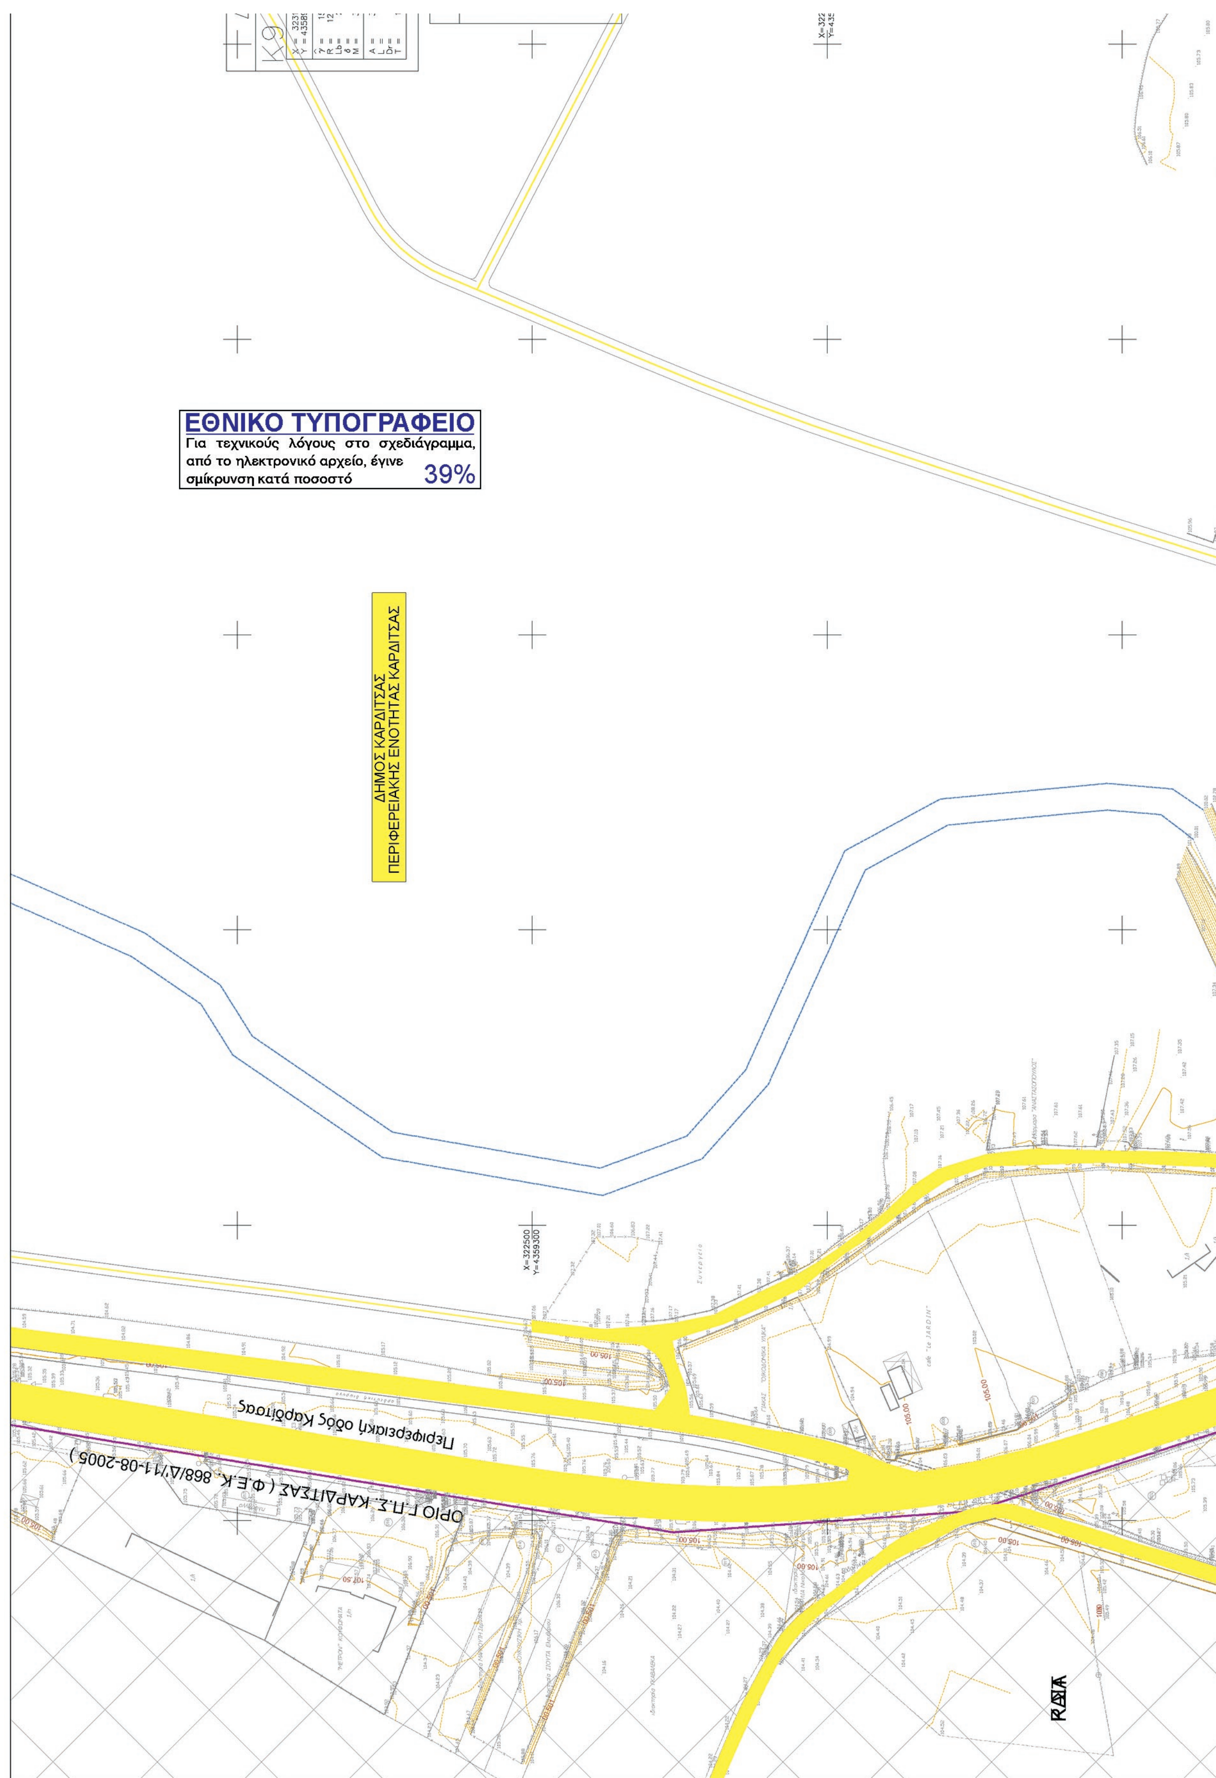
ΙΑΝΟΥΑΡΙΟΣ 2016

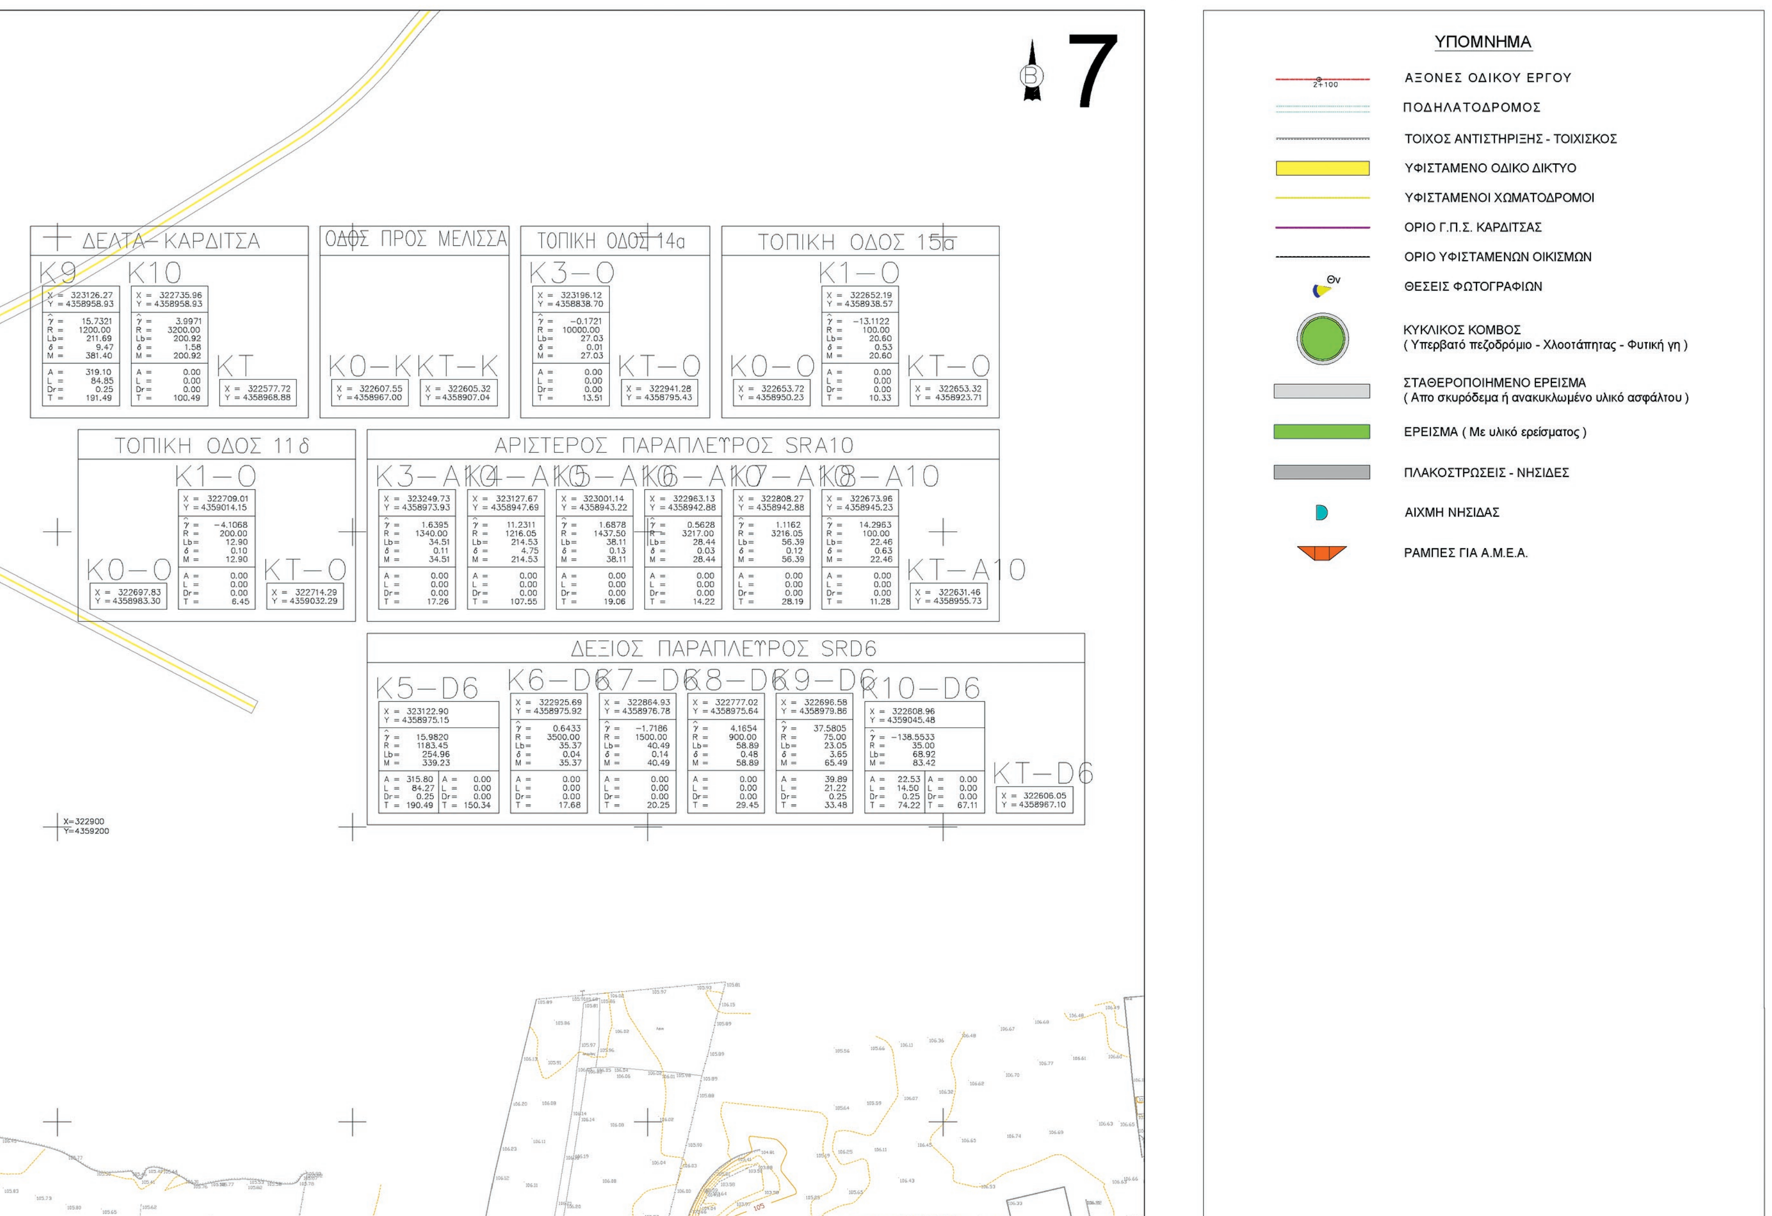
ΧΡΗΣΤΟΣ ΝΤΑΛΑΣ Πολ. & Τοπ. Μηχανικός
ΕΙΡΗΝΗ ΓΙΑΚΟΥΜΑΚΗ Τοπ. Μηχανικός
ΔΙΟΝΥΣΗΣ ΑΝΤΙΟΧΟΣ Τ. Μηχανικός

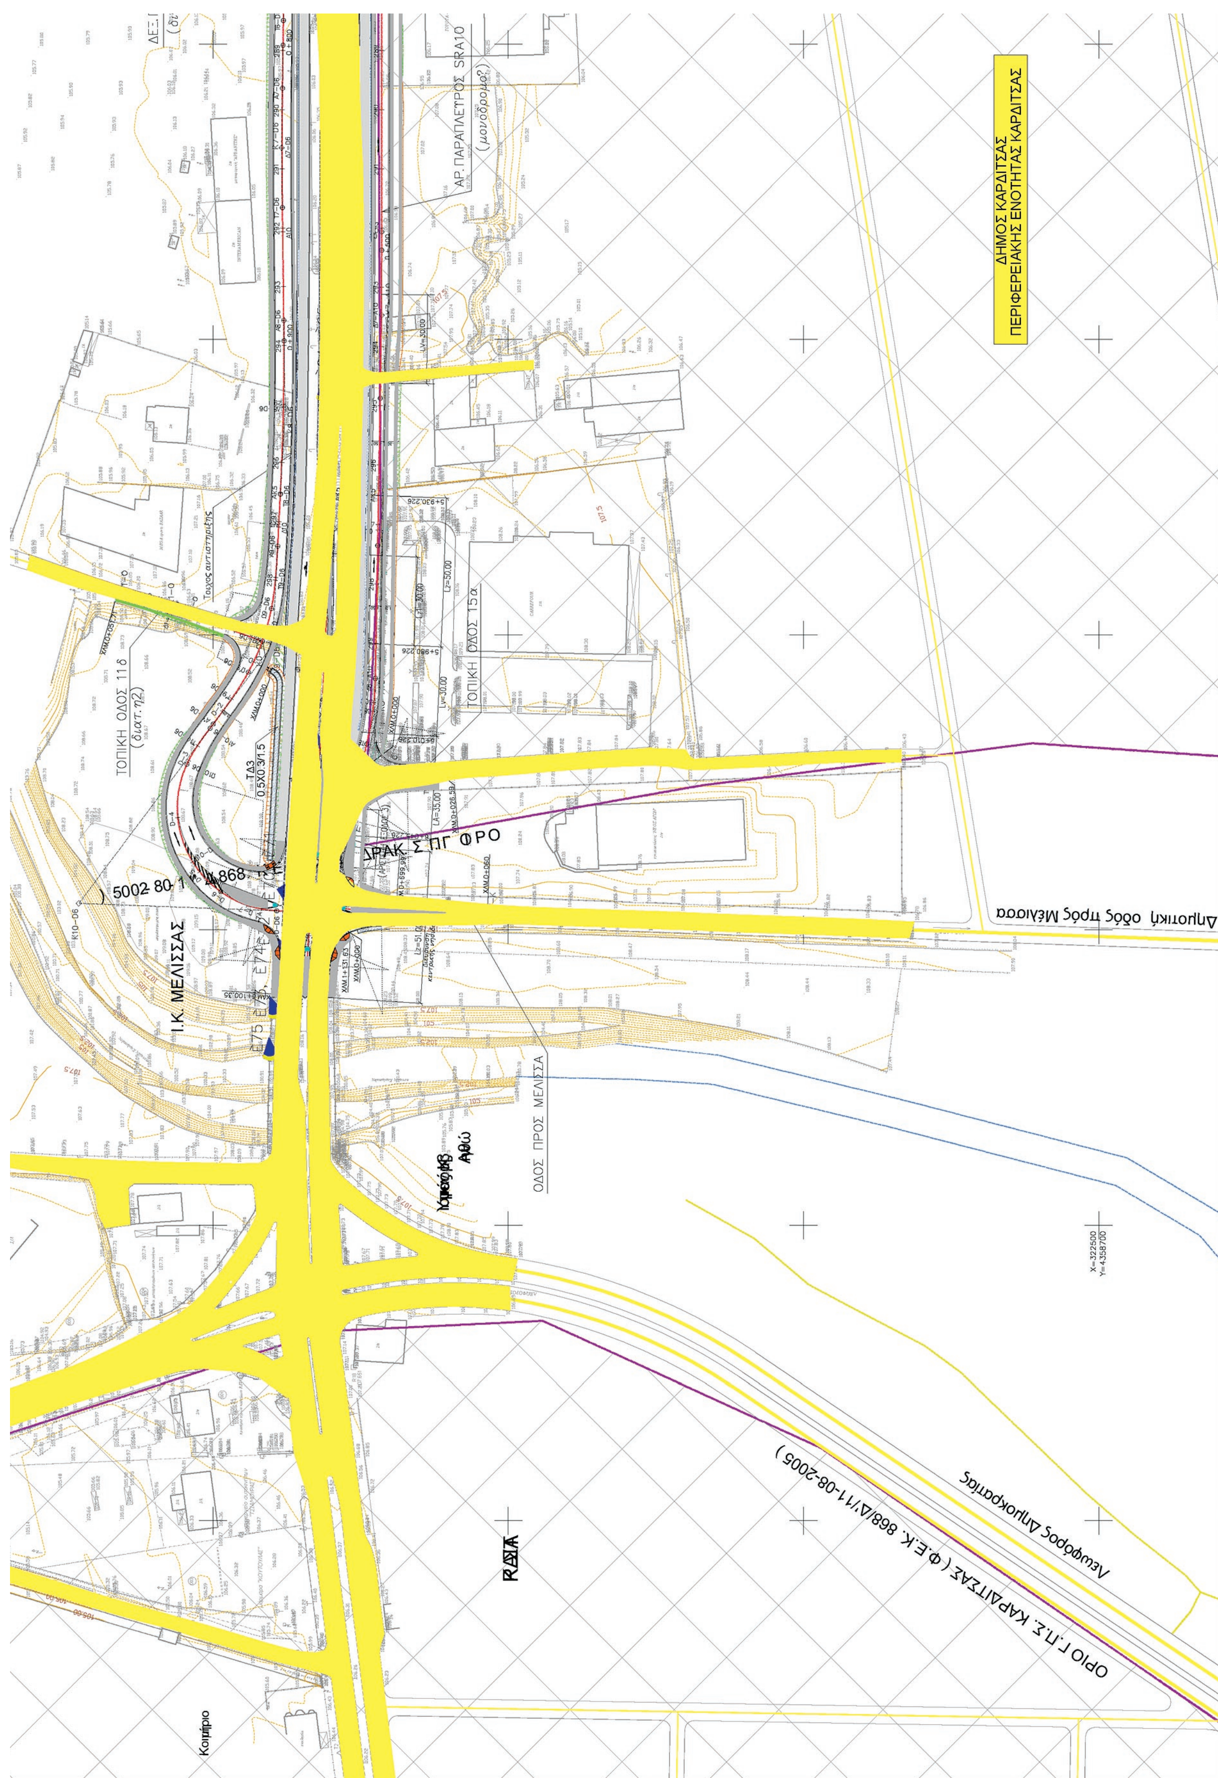
ΑΝΑΘ/ΣΗ	ΠΕΡΙΓΡΑΦΗ	ΗΜ/ΝΙΑ	Ο ΜΕΛΕΤΗΤΗΣ
Γ			
Β	ΣΧΟΛΙΑ ΥΠΗΡΕΣΙΑΣ	ΑΠΡΙΛΙΟΣ 2017	ΧΡ. ΝΤΑΛΑΣ Πολ. & Τοπ. Μηχ. ΕΙΡ. ΓΙΑΚΟΥΜΑΚΗ Τοπ. Μηχ.
Α	ΣΧΟΛΙΑ ΥΠΗΡΕΣΙΑΣ	ΙΟΥΛΙΟΣ 2016	ΧΡ. ΝΤΑΛΑΣ Πολ. & Τοπ. Μηχ. ΕΙΡ. ΓΙΑΚΟΥΜΑΚΗ Τοπ. Μηχ.

ΔΙΕΥΘΥΝΣΗ ΤΕΧΝΙΚΩΝ ΕΡΓΩΝ		Ο Μηχανικός	Υπογραφή	Ημερομηνία
	ΕΛΕΓΧΘΗΚΕ Ο Επιβλέπων Μηχανικός	ΙΩΑΝΝΑ ΖΑΧΑΡΗ Πολ. Μηχανικός		
	ΕΓΚΡΙΘΗΚΕ Η αν. Προϊσταμένη Τ.Σ.Ε. - Δ.Τ.Ε. Περιφέρειας Θεσσαλίας	ΣΤΑΥΡΟΥΛΑ ΚΑΡΡΑ Πολ. Μηχανικός με Α' β		
	ΘΕΩΡΗΘΗΚΕ Ο αν. Προϊστάμενος Δ.Τ.Ε. Περιφέρειας Θεσσαλίας	ΚΩΝ/ΝΟΣ ΑΛΕΞΟΠΟΥΛΟΣ Τοπ. Μηχανικός με Α' β		
	Εγκριτική Απόφαση			

Ed. Κωδ. Έργου T11|06|12


ΕΘΝΙΚΟ ΤΥΠΟΓΡΑΦΕΙΟ
Για τεχνικούς λόγους στο σχεδιάγραμμα, από το ηλεκτρονικό αρχείο, έγινε σμίκρυνση κατά ποσοστό 39%
ΔΗΜΟΣ ΚΑΡΔΙΤΣΑΣ
ΠΕΡΙΦΕΡΕΙΑΚΗΣ ΕΝΟΤΗΤΑΣ ΚΑΡΔΙΤΣΑΣ
X=322500
Y=4359300
Περιφερειακή οδός Καρδίτσας
ΟΡΙΟ Γ.Π.Σ. ΚΑΡΔΙΤΣΑΣ (Φ.Ε.Κ. 868/Δ/11-08-2005)


7
ΔΕΛΤΑ-ΚΑΡΔΙΤΣΑ
ΟΔΟΣ ΠΡΟΣ ΜΕΛΙΣΣΑ
ΤΟΠΙΚΗ ΟΔΟΣ 14α
ΤΟΠΙΚΗ ΟΔΟΣ 15α
ΤΟΠΙΚΗ ΟΔΟΣ 11δ
ΑΡΙΣΤΕΡΟΣ ΠΑΡΑΠΛΕΥΡΟΣ SRA10
ΔΕΞΙΟΣ ΠΑΡΑΠΛΕΥΡΟΣ SRD6
X=322900
Y=4359200
ΥΠΟΜΝΗΜΑ
ΑΞΟΝΕΣ ΟΔΙΚΟΥ ΕΡΓΟΥ
ΠΟΔΗΛΑΤΟΔΡΟΜΟΣ
ΤΟΙΧΟΣ ΑΝΤΙΣΤΗΡΙΞΗΣ - ΤΟΙΧΙΣΚΟΣ
ΥΦΙΣΤΑΜΕΝΟ ΟΔΙΚΟ ΔΙΚΤΥΟ
ΥΦΙΣΤΑΜΕΝΟΙ ΧΩΜΑΤΟΔΡΟΜΟΙ
ΟΡΙΟ Γ.Π.Σ. ΚΑΡΔΙΤΣΑΣ
ΟΡΙΟ ΥΦΙΣΤΑΜΕΝΩΝ ΟΙΚΙΣΜΩΝ
ΘΕΣΕΙΣ ΦΩΤΟΓΡΑΦΙΩΝ
ΚΥΚΛΙΚΟΣ ΚΟΜΒΟΣ (Υπερβατό πεζοδρόμιο - Χλοοτάπητας - Φυτική γη)
ΣΤΑΘΕΡΟΠΟΙΗΜΕΝΟ ΕΡΕΙΣΜΑ (Απο σκυρόδεμα ή ανακυκλωμένο υλικό ασφάλτου)
ΕΡΕΙΣΜΑ (Με υλικό ερείσματος)
ΠΛΑΚΟΣΤΡΩΣΕΙΣ - ΝΗΣΙΔΕΣ
ΑΙΧΜΗ ΝΗΣΙΔΑΣ
ΡΑΜΠΕΣ ΓΙΑ Α.Μ.Ε.Α.


ΔΗΜΟΣ ΚΑΡΔΙΤΣΑΣ
ΠΕΡΙΦΕΡΕΙΑΚΗΣ ΕΝΟΤΗΤΑΣ ΚΑΡΔΙΤΣΑΣ
ΑΡ. ΠΑΡΑΠΛΕΥΡΟΣ SRA10
(μονόδρομος)
ΤΟΠΙΚΗ ΟΔΟΣ 11δ
(διατ.η2)
ΤΟΠΙΚΗ ΟΔΟΣ 15α
Ι.Κ. ΜΕΛΙΣΣΑΣ
Δημοτική οδός προς Μέλισσα
ΟΔΟΣ ΠΡΟΣ ΜΕΛΙΣΣΑ
Λεωφόρος Δημοκρατίας
ΟΡΙΟ Γ.Π.Σ. ΚΑΡΔΙΤΣΑΣ (Φ.Ε.Κ. 868/Δ/11-08-2005)
Κοιμητήριο

ΔΙΑΝΟΜΗ ΠΙΝΑΚΙΔΩΝ

1 2 3 4 5 6 7

ΤΜΗΜΑ ΔΕΛΤΑ–ΚΑΡΔΙΤΣΑ (Διατ. β4ν*)

ΔΕΞ.ΠΑΡΑΠΛΕΥΡΟΣ SRD6 (διπλής κατεύθυνσης)

ΑΡ.ΠΑΡΑΠΛΕΥΡΟΣ SRA10 (μονόδρομο?)

ΤΟΠΙΚΗ ΟΔΟΣ 14α (διατ. ζ2)

ΧΛΜ.0+160.00 ΣΩΛ. ΟΧΕΤΟΣ Φ60

ΧΛΜ.0+467.97

Τοίχος αντιστήριξης

X=323200 Y=4358700

ΕΛΛΗΝΙΚΗ ΔΗΜΟΚΡΑΤΙΑ

ΠΕΡΙΦΕΡΕΙΑ ΘΕΣΣΑΛΙΑΣ
ΓΕΝΙΚΗ ΔΙΕΥΘΥΝΣΗ ΑΝΑΠΤΥΞΙΑΚΟΥ ΠΡΟΓΡΑΜΜΑΤΙΣΜΟΥ, ΠΕΡΙΒΑΛΛΟΝΤΟΣ ΚΑΙ ΥΠΟΔΟΜΩΝ
ΔΙΕΥΘΥΝΣΗ ΤΕΧΝΙΚΩΝ ΕΡΓΩΝ

ΒΕΛΤΙΩΣΗ Ε.Ο. ΛΑΡΙΣΑΣ - ΚΑΡΔΙΤΣΑΣ. ΤΜΗΜΑ ΔΕΛΤΑ - ΚΑΡΔΙΤΣΑ:
ΜΕΛΕΤΗ ΔΙΑΠΛΑΤΥΝΣΗΣ ΟΔΟΥ, ΠΑΡΑΛΛΗΛΩΝ ΕΚΑΤΕΡΩΘΕΝ ΚΑΙ ΚΟΜΒΩΝ

ΟΡΙΣΤΙΚΗ ΜΕΛΕΤΗ
ΟΔΟΠΟΙΙΑΣ ΚΑΙ ΚΟΜΒΩΝ (Β' ΦΑΣΗ)

Αρ. Σχεδίου		Κλίμακα
3.7	ΟΡΙΖΟΝΤΙΟΓΡΑΦΙΑ ΚΥΡΙΟΣ ΑΞΟΝΑΣ (Χ.Θ. 5+407 - Χ.Θ. 6+100.35)	1 : 1.000

ΑΝΑΔΟΧΟΣ ΕΡΓΟΥ
ΤΟΜΗ Α.Ε.Μ.Ε.Υ. - ΓΕΩΑΠΕΙΚΟΝΙΣΗ Α.Ε.Μ.ΓΕ. - ΔΟΜΟΣ ΣΥΜΒΟΥΛΟΙ ΜΗΧΑΝΙΚΟΙ - ΒΑΪΟΣ ΒΑΡΕΛΑΣ - ΙΩΑΝΝΗΣ ΣΠΥΡΙΔΩΝΗΣ - ΓΕΩΡΓΙΟΣ ΕΜΜΑΝΟΥΗΛΙΔΗΣ - ΙΩΑΝΝΗΣ ΠΑΠΑΓΙΑΝΝΗΣ - ΒΑΣΙΛΙΚΗ ΙΩΑΝΝΟΥ ΑΝΑΣΤΑΣΙΟΥ - ΝΙΚΟΣ ΔΗΜΗΤΡΑΚΟΠΟΥΛΟΣ

ΓΙΑ ΤΟΝ ΑΝΑΔΟΧΟ
ΧΡΗΣΤΟΣ ΝΤΑΛΑΣ

ΣΥΝΤΑΞΗ ΜΕΛΕΤΗΣ
ΤΟΜΗ ΜΕΛΕΤΕΣ ΕΡΓΩΝ ΥΠΟΔΟΜΗΣ
ΑΝΩΝΥΜΗ ΤΕΧΝΙΚΗ ΕΤΑΙΡΕΙΑ ΜΕΛΕΤΩΝ

ΙΑΝΟΥΑΡΙΟΣ 2016

ΧΡΗΣΤΟΣ ΝΤΑΛΑΣ Πολ. & Τοπ. Μηχανικός
ΕΙΡΗΝΗ ΓΙΑΚΟΥΜΑΚΗ Τοπ. Μηχανικός
ΔΙΟΝΥΣΗΣ ΑΝΤΙΟΧΟΣ Τ. Μηχανικός

ΑΝΑΘ/ΣΗ	ΠΕΡΙΓΡΑΦΗ	ΗΜ/ΝΙΑ	Ο ΜΕΛΕΤΗΤΗΣ
Γ			
Β	ΣΧΟΛΙΑ ΥΠΗΡΕΣΙΑΣ	ΑΠΡΙΛΙΟΣ 2017	ΧΡ. ΝΤΑΛΑΣ Πολ. & Τοπ. Μηχ. ΕΙΡ. ΓΙΑΚΟΥΜΑΚΗ Τοπ. Μηχ.
Α	ΣΧΟΛΙΑ ΥΠΗΡΕΣΙΑΣ	ΙΟΥΛΙΟΣ 2016	ΧΡ. ΝΤΑΛΑΣ Πολ. & Τοπ. Μηχ. ΕΙΡ. ΓΙΑΚΟΥΜΑΚΗ Τοπ. Μηχ.

ΔΙΕΥΘΥΝΣΗ ΤΕΧΝΙΚΩΝ ΕΡΓΩΝ		Ο Μηχανικός	Υπογραφή	Ημερομηνία
	ΕΛΕΓΧΘΗΚΕ Ο Επιβλέπων Μηχανικός	ΙΩΑΝΝΑ ΖΑΧΑΡΗ Πολ. Μηχανικός		
	ΕΓΚΡΙΘΗΚΕ Η αν. Προϊσταμένη Τ.Σ.Ε. - Δ.Τ.Ε. Περιφέρειας Θεσσαλίας	ΣΤΑΥΡΟΥΛΑ ΚΑΡΡΑ Πολ. Μηχανικός με Α' β		
	ΘΕΩΡΗΘΗΚΕ Ο αν. Προϊστάμενος Δ.Τ.Ε. Περιφέρειας Θεσσαλίας	ΚΩΝ/ΝΟΣ ΑΛΕΞΟΠΟΥΛΟΣ Τοπ. Μηχανικός με Α' β		
	Εγκριτική Απόφαση			

Ειδ. Κωδ. Έργου: Τ 1 1 0 6 . 1 2



ΕΘΝΙΚΟ ΤΥΠΟΓΡΑΦΕΙΟ

Το Εθνικό Τυπογραφείο αποτελεί δημόσια υπηρεσία υπαγόμενη στο Υπουργείο Διοικητικής Ανασυγκρότησης και έχει την ευθύνη τόσο για τη σύνταξη, διαχείριση, εκτύπωση και κυκλοφορία των Φύλλων της Εφημερίδας της Κυβερνήσεως (ΦΕΚ), όσο και για την κάλυψη των εκτυπωτικών - εκδοτικών αναγκών του δημοσίου και του ευρύτερου δημόσιου τομέα (ν. 3469/2006/Α΄ 131 και π.δ. 29/2018/Α΄58).

1. ΦΥΛΛΟ ΤΗΣ ΕΦΗΜΕΡΙΔΑΣ ΤΗΣ ΚΥΒΕΡΝΗΣΕΩΣ (ΦΕΚ)

• Τα **ΦΕΚ σε ηλεκτρονική μορφή** διατίθενται δωρεάν στο **www.et.gr**, την επίσημη ιστοσελίδα του Εθνικού Τυπογραφείου. Όσα ΦΕΚ δεν έχουν ψηφιοποιηθεί και καταχωριστεί στην ανωτέρω ιστοσελίδα, ψηφιοποιούνται και αποστέλλονται επίσης δωρεάν με την υποβολή αίτησης, για την οποία αρκεί η συμπλήρωση των αναγκαίων στοιχείων σε ειδική φόρμα στον ιστότοπο www.et.gr.

• Τα **ΦΕΚ σε έντυπη μορφή** διατίθενται σε μεμονωμένα φύλλα είτε απευθείας από το Τμήμα Πωλήσεων και Συνδρομητών, είτε ταχυδρομικά με την αποστολή αιτήματος παραγγελίας μέσω των ΚΕΠ, είτε με ετήσια συνδρομή μέσω του Τμήματος Πωλήσεων και Συνδρομητών. Το κόστος ενός ασπρόμαυρου ΦΕΚ από 1 έως 16 σελίδες είναι 1,00 €, αλλά για κάθε επιπλέον οκτασέλιδο (ή μέρος αυτού) προσαυξάνεται κατά 0,20 €. Το κόστος ενός έγχρωμου ΦΕΚ από 1 έως 16 σελίδες είναι 1,50 €, αλλά για κάθε επιπλέον οκτασέλιδο (ή μέρος αυτού) προσαυξάνεται κατά 0,30 €. Το τεύχος Α.Σ.Ε.Π. διατίθεται δωρεάν.

• **Τρόποι αποστολής κειμένων προς δημοσίευση:**

Α. Τα κείμενα προς δημοσίευση στο ΦΕΚ, από τις υπηρεσίες και τους φορείς του δημοσίου, αποστέλλονται ηλεκτρονικά στη διεύθυνση **webmaster.et@et.gr** με χρήση προηγμένης ψηφιακής υπογραφής και χρονοσήμανσης.

Β. Κατ' εξαίρεση, όσοι πολίτες δεν διαθέτουν προηγμένη ψηφιακή υπογραφή μπορούν είτε να αποστέλλουν ταχυδρομικά, είτε να καταθέτουν με εκπρόσωπό τους κείμενα προς δημοσίευση εκτυπωμένα σε χαρτί στο Τμήμα Παραλαβής και Καταχώρισης Δημοσιευμάτων.

• Πληροφορίες, σχετικά με την αποστολή/κατάθεση εγγράφων προς δημοσίευση, την ημερήσια κυκλοφορία των Φ.Ε.Κ., με την πώληση των τευχών και με τους ισχύοντες τιμοκαταλόγους για όλες τις υπηρεσίες μας, περιλαμβάνονται στον ιστότοπο (www.et.gr). Επίσης μέσω του ιστότοπου δίδονται πληροφορίες σχετικά με την πορεία δημοσίευσης των εγγράφων, με βάση τον Κωδικό Αριθμό Δημοσιεύματος (ΚΑΔ). Πρόκειται για τον αριθμό που εκδίδει το Εθνικό Τυπογραφείο για όλα τα κείμενα που πληρούν τις προϋποθέσεις δημοσίευσης.

2. ΕΚΤΥΠΩΤΙΚΕΣ - ΕΚΔΟΤΙΚΕΣ ΑΝΑΓΚΕΣ ΤΟΥ ΔΗΜΟΣΙΟΥ

Το Εθνικό Τυπογραφείο ανταποκρινόμενο σε αιτήματα υπηρεσιών και φορέων του δημοσίου αναλαμβάνει να σχεδιάσει και να εκτυπώσει έντυπα, φυλλάδια, βιβλία, αφίσες, μπλοκ, μηχανογραφικά έντυπα, φακέλους για κάθε χρήση, κ.ά.

Επίσης σχεδιάζει ψηφιακές εκδόσεις, λογότυπα και παράγει οπτικοακουστικό υλικό.

Ταχυδρομική Διεύθυνση: Καποδιστρίου 34, τ.κ. 10432, Αθήνα

ΤΗΛΕΦΩΝΙΚΟ ΚΕΝΤΡΟ: 210 5279000 - fax: 210 5279054

ΕΞΥΠΗΡΕΤΗΣΗ ΚΟΙΝΟΥ
Πωλήσεις - Συνδρομές: (Ισόγειο, τηλ. 210 5279178 - 180)
Πληροφορίες: (Ισόγειο, Γρ. 3 και τηλεφ. κέντρο 210 5279000)
Παραλαβή Δημ. Ύλης: (Ισόγειο, τηλ. 210 5279167, 210 5279139)

Ωράριο για το κοινό: Δευτέρα ως Παρασκευή: 8:00 - 13:30

Ιστότοπος: **www.et.gr**

Πληροφορίες σχετικά με την λειτουργία του ιστότοπου: **helpdesk.et@et.gr**

Αποστολή ψηφιακά υπογεγραμμένων εγγράφων προς δημοσίευση στο ΦΕΚ: **webmaster.et@et.gr**

Πληροφορίες για γενικό πρωτόκολλο και αλληλογραφία: **grammateia@et.gr**

Πείτε μας τη γνώμη σας,
για να βελτιώσουμε τις υπηρεσίες μας, συμπληρώνοντας την ειδική φόρμα στον ιστότοπό μας.

